



Красноярский край Туруханский район

Правила землепользования и застройки Верхнеимбатский сельсовет

Карта градостроительного зонирования территорий

Карта границ зон с особыми условиями использования территории с. Верхнеимбатск

M1:5 000

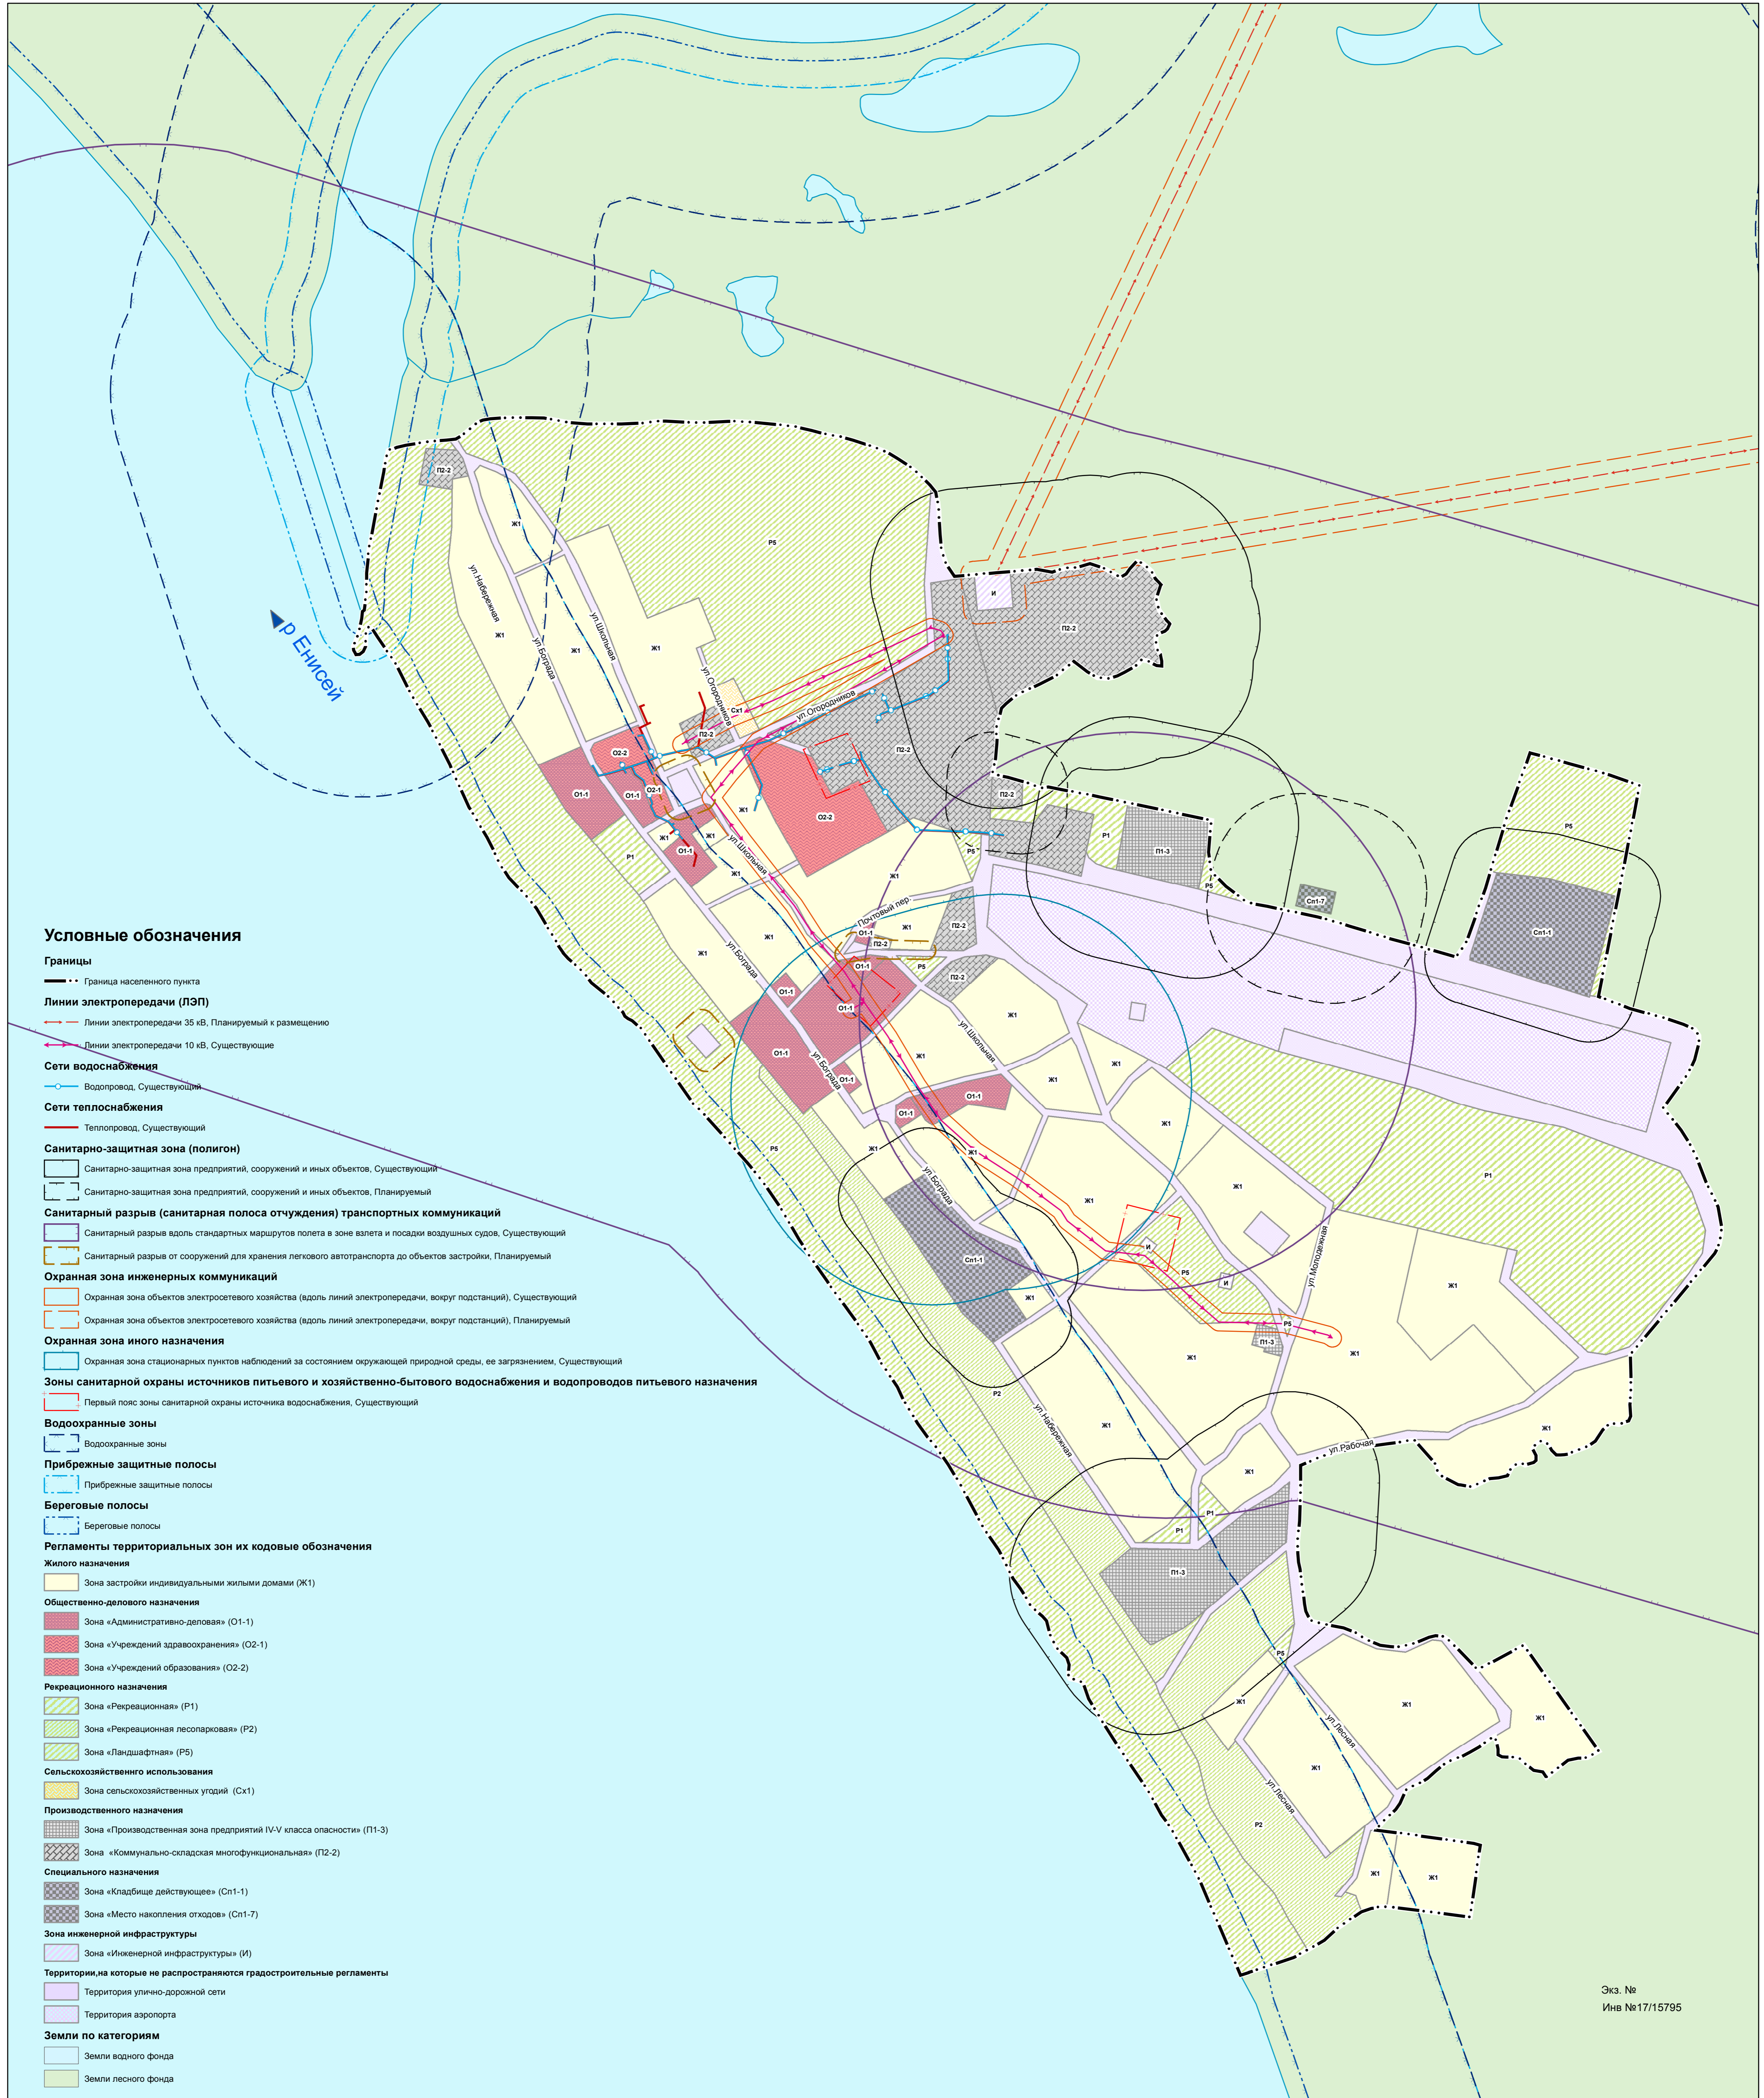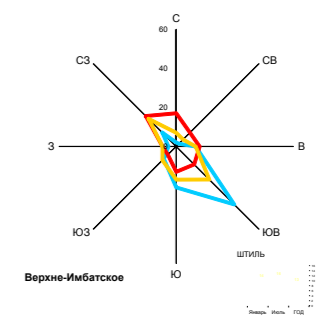

Условные обозначения

- Границы**
- Граница населенного пункта
- Линии электропередачи (ЛЭП)**
- Линии электропередачи 35 кВ, Планируемый к размещению
 - Линии электропередачи 10 кВ, Существующие
- Сети водоснабжения**
- Водопровод, Существующий
- Сети теплоснабжения**
- Теплопровод, Существующий
- Санитарно-защитная зона (полигон)**
- Санитарно-защитная зона предприятий, сооружений и иных объектов, Существующий
 - Санитарно-защитная зона предприятий, сооружений и иных объектов, Планируемый
- Санитарный разрыв (санитарная полоса отчуждения) транспортных коммуникаций**
- Санитарный разрыв вдоль стандартных маршрутов полета в зоне взлета и посадки воздушных судов, Существующий
 - Санитарный разрыв от сооружений для хранения легкового автотранспорта до объектов застройки, Планируемый
- Охранная зона инженерных коммуникаций**
- Охранная зона объектов электросетевого хозяйства (вдоль линий электропередачи, вокруг подстанций), Существующий
 - Охранная зона объектов электросетевого хозяйства (вдоль линий электропередачи, вокруг подстанций), Планируемый
- Охранная зона иного назначения**
- Охранная зона стационарных пунктов наблюдений за состоянием окружающей природной среды, ее загрязнением, Существующий
- Зоны санитарной охраны источников питьевого и хозяйственно-бытового водоснабжения и водопроводов питьевого назначения**
- Первый пояс зоны санитарной охраны источника водоснабжения, Существующий
- Водоохранные зоны**
- Водоохранные зоны
- Прибрежные защитные полосы**
- Прибрежные защитные полосы
- Береговые полосы**
- Береговые полосы
- Регламенты территориальных зон их кодовые обозначения**
- Жилого назначения**
- Зона застройки индивидуальными жилыми домами (Ж1)
- Общественно-делового назначения**
- Зона «Административно-деловая» (О1-1)
 - Зона «Учреждений здравоохранения» (О2-1)
 - Зона «Учреждений образования» (О2-2)
- Рекреационного назначения**
- Зона «Рекреационная» (Р1)
 - Зона «Рекреационная лесопарковая» (Р2)
 - Зона «Ландшафтная» (Р5)
- Сельскохозяйственного использования**
- Зона сельскохозяйственных угодий (Сх1)
- Производственного назначения**
- Зона «Производственная зона предприятий IV-V класса опасности» (П1-3)
 - Зона «Коммунально-складская многофункциональная» (П2-2)
- Специального назначения**
- Зона «Кладбище действующее» (Сп1-1)
 - Зона «Место накопления отходов» (Сп1-7)
- Зона инженерной инфраструктуры**
- Зона «Инженерной инфраструктуры» (И)
- Территории, на которые не распространяются градостроительные регламенты**
- Территория улично-дорожной сети
 - Территория аэропорта
- Земли по категориям**
- Земли водного фонда
 - Земли лесного фонда

Экз. №
Инв №17/15795

Шифр МК №09/ОК-2018 (1247-18.02)					
Красноярский край Туруханский район					
Изм.	Кол.уч.	Лист	№ док.	Подпись	Дата
Нач. МГП		Паурус А.С.			
ГИП		Сарафанов А.В.			
ЭТРГ		Рыбинская Е.В.			
Выполнение работ по внесению изменений в генеральный план и правила землепользования и застройки Верхнеимбатского сельсовета					
			Стадия	Лист	Листов
			ГП	2	4
Карта градостроительного зонирования территорий Карта границ зон с особыми условиями использования территории с. Верхнеимбатск M1:5 000					
АО ГРАЖДАНПРОЕКТ					