



# Красноярский край Туруханский район

Правила землепользования и застройки Верхнеимбатский сельсовет

Карта градостроительного зонирования территорий

Карта зон с особыми условиями использования территории д. Чулково

М1:5 000

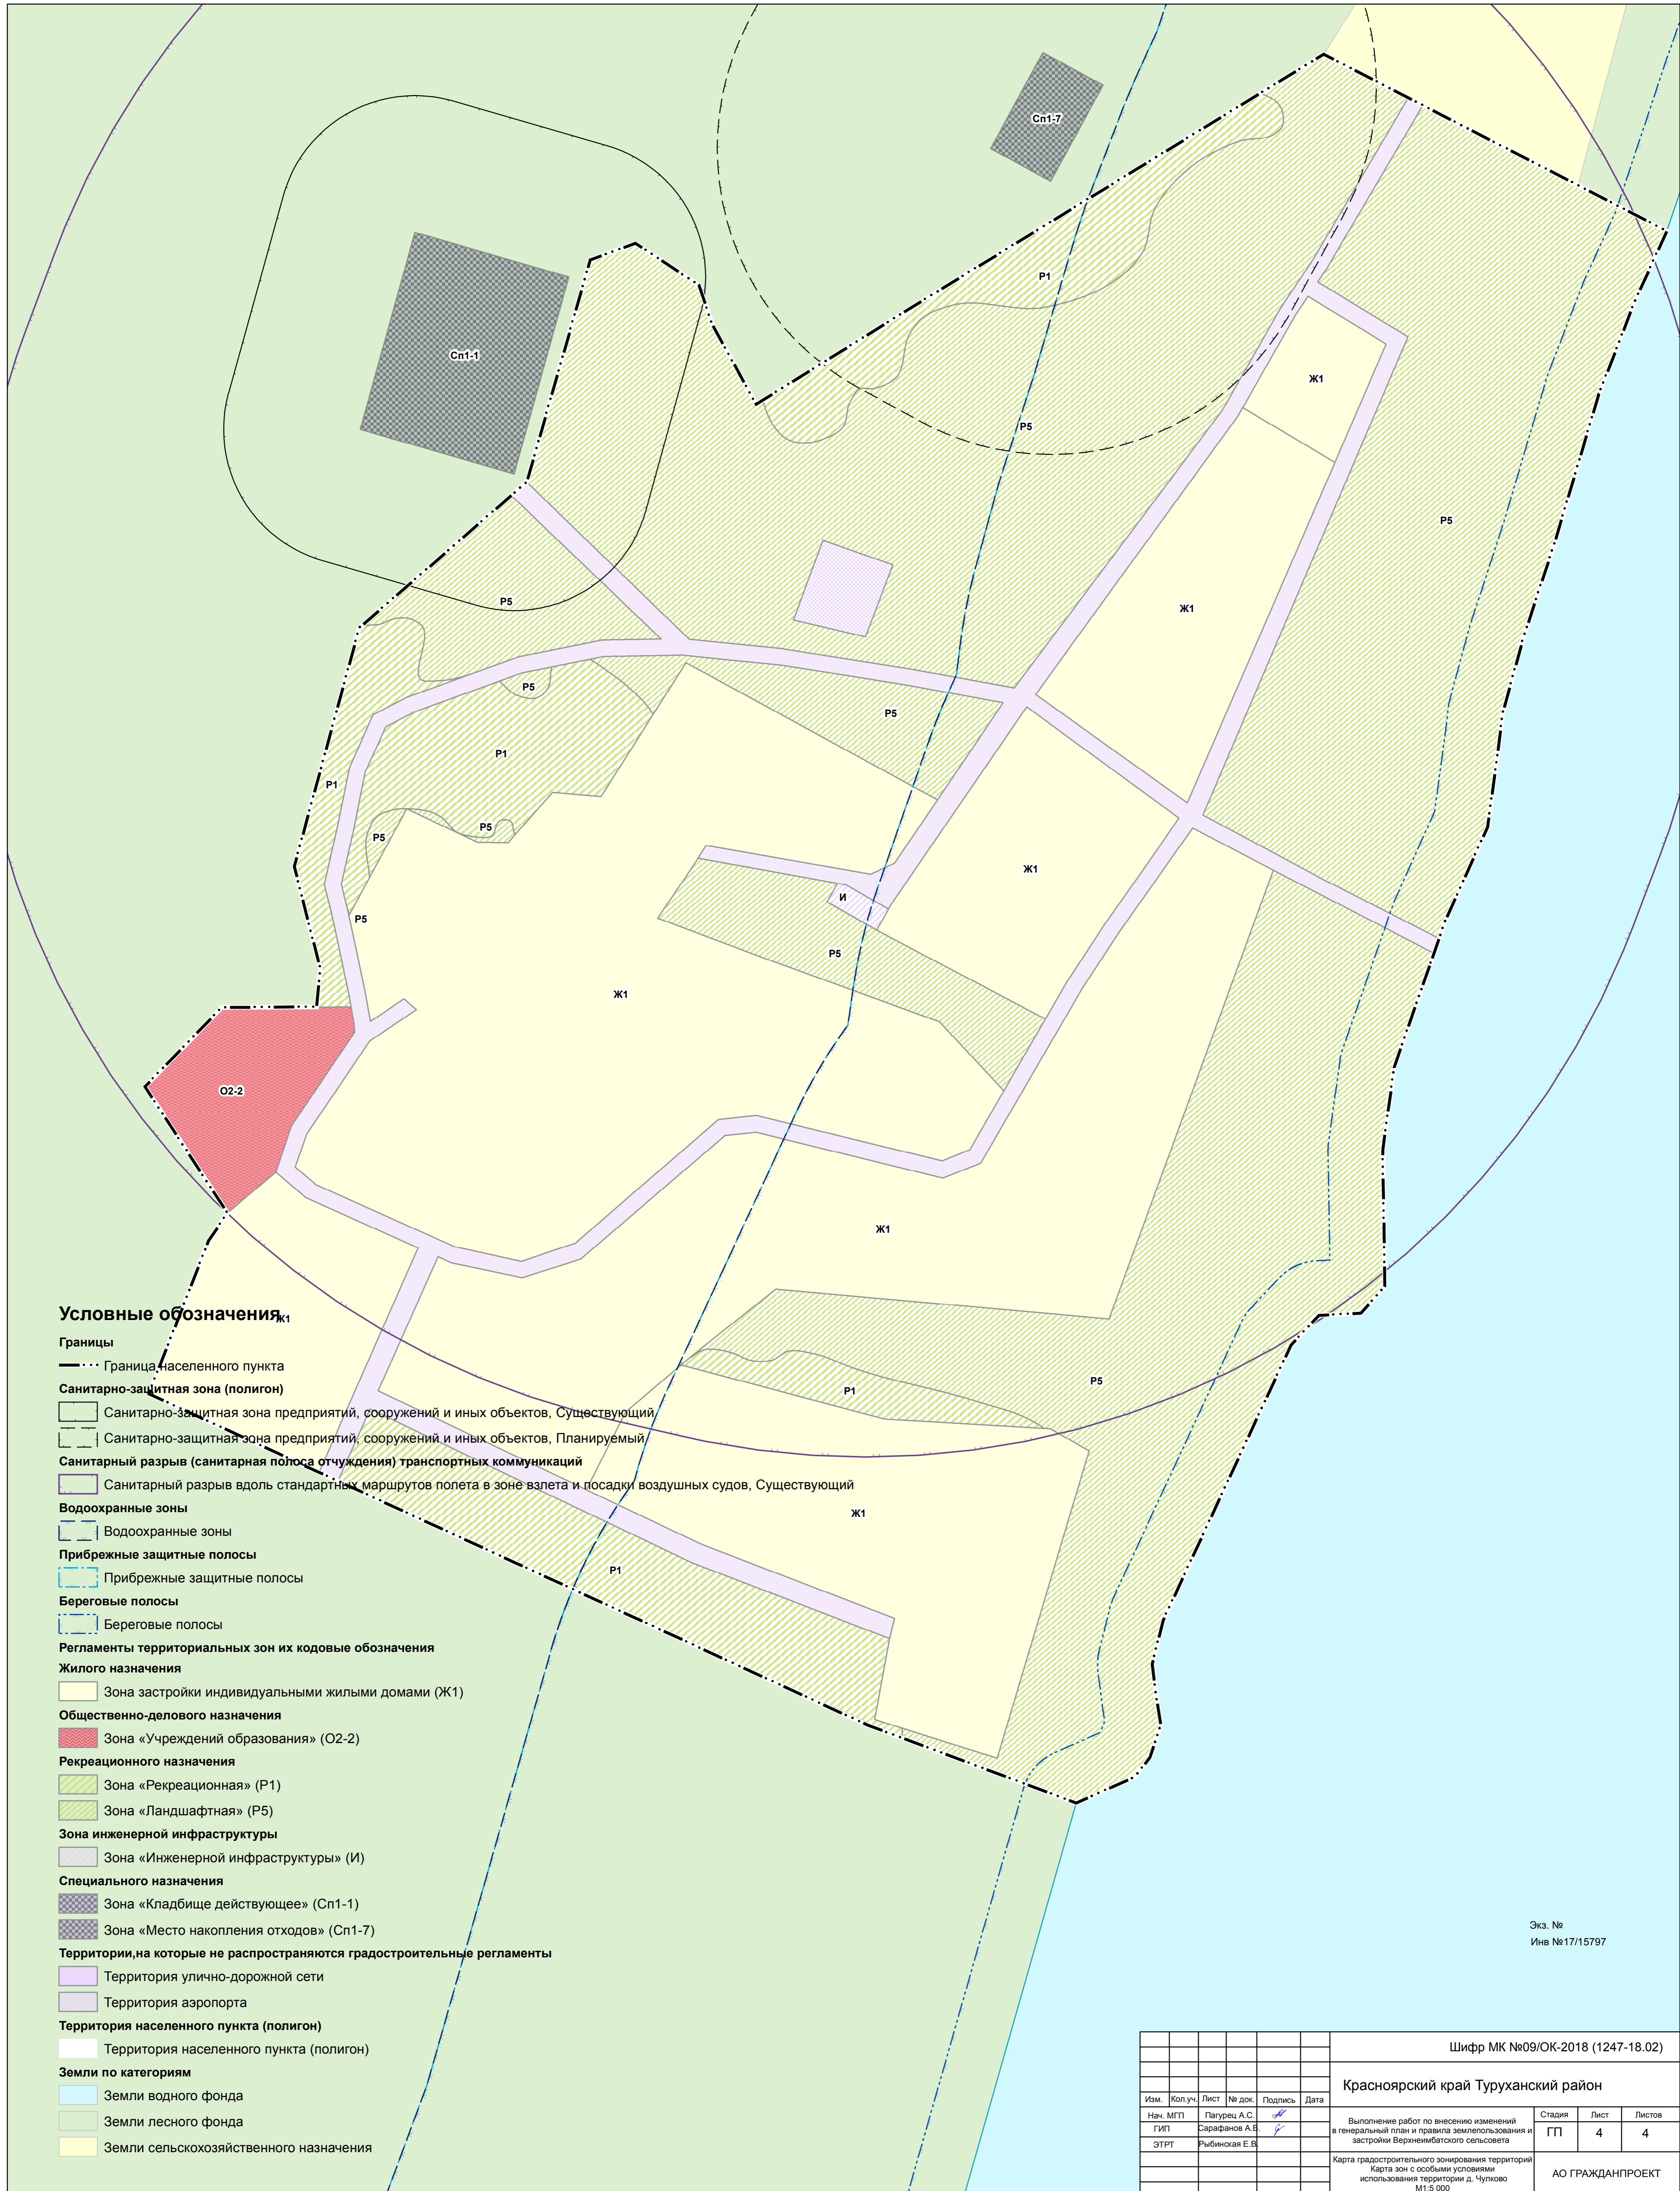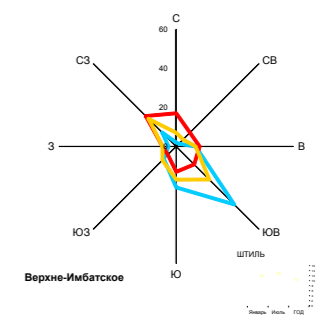

## Условные обозначения

- Границы**
- Граница населенного пункта
- Санитарно-защитная зона (полигон)**
- Санитарно-защитная зона предприятий, сооружений и иных объектов, Существующий
  - Санитарно-защитная зона предприятий, сооружений и иных объектов, Планируемый
- Санитарный разрыв (санитарная полоса отчуждения) транспортных коммуникаций**
- Санитарный разрыв вдоль стандартных маршрутов полета в зоне взлета и посадки воздушных судов, Существующий
- Водоохранные зоны**
- Водоохранные зоны
- Прибрежные защитные полосы**
- Прибрежные защитные полосы
- Береговые полосы**
- Береговые полосы
- Регламенты территориальных зон их кодовые обозначения**
- Жилого назначения**
- Зона застройки индивидуальными жилыми домами (Ж1)
- Общественно-делового назначения**
- Зона «Учреждений образования» (O2-2)
- Рекреационного назначения**
- Зона «Рекреационная» (P1)
  - Зона «Ландшафтная» (P5)
- Зона инженерной инфраструктуры**
- Зона «Инженерной инфраструктуры» (И)
- Специального назначения**
- Зона «Кладбище действующее» (Cn1-1)
  - Зона «Место накопления отходов» (Cn1-7)
- Территории, на которые не распространяются градостроительные регламенты**
- Территория улично-дорожной сети
  - Территория аэропорта
- Территория населенного пункта (полигон)**
- Территория населенного пункта (полигон)
- Земли по категориям**
- Земли водного фонда
  - Земли лесного фонда
  - Земли сельскохозяйственного назначения

Экз. №  
Инв №17/15797

						Шифр МК №09/ОК-2018 (1247-18.02)		
						Красноярский край Туруханский район		
Изм.	Кол.уч.	Лист	№ док.	Подпись	Дата	Выполнение работ по внесению изменений в генеральный план и правила землепользования и застройки Верхнеимбатского сельсовета		
						Стадия	Лист	Листов
						ГП	4	4
						Карта градостроительного зонирования территорий Карта зон с особыми условиями использования территории д. Чулково М1:5 000		
						АО ГРАЖДАНПРОЕКТ		