






Красноярский край Туруханский район

Правила землепользования и застройки межселенной территории

Карта градостроительного зонирования с.Верецагино.

Карта зон с особыми условиями использования территории М 1:5000

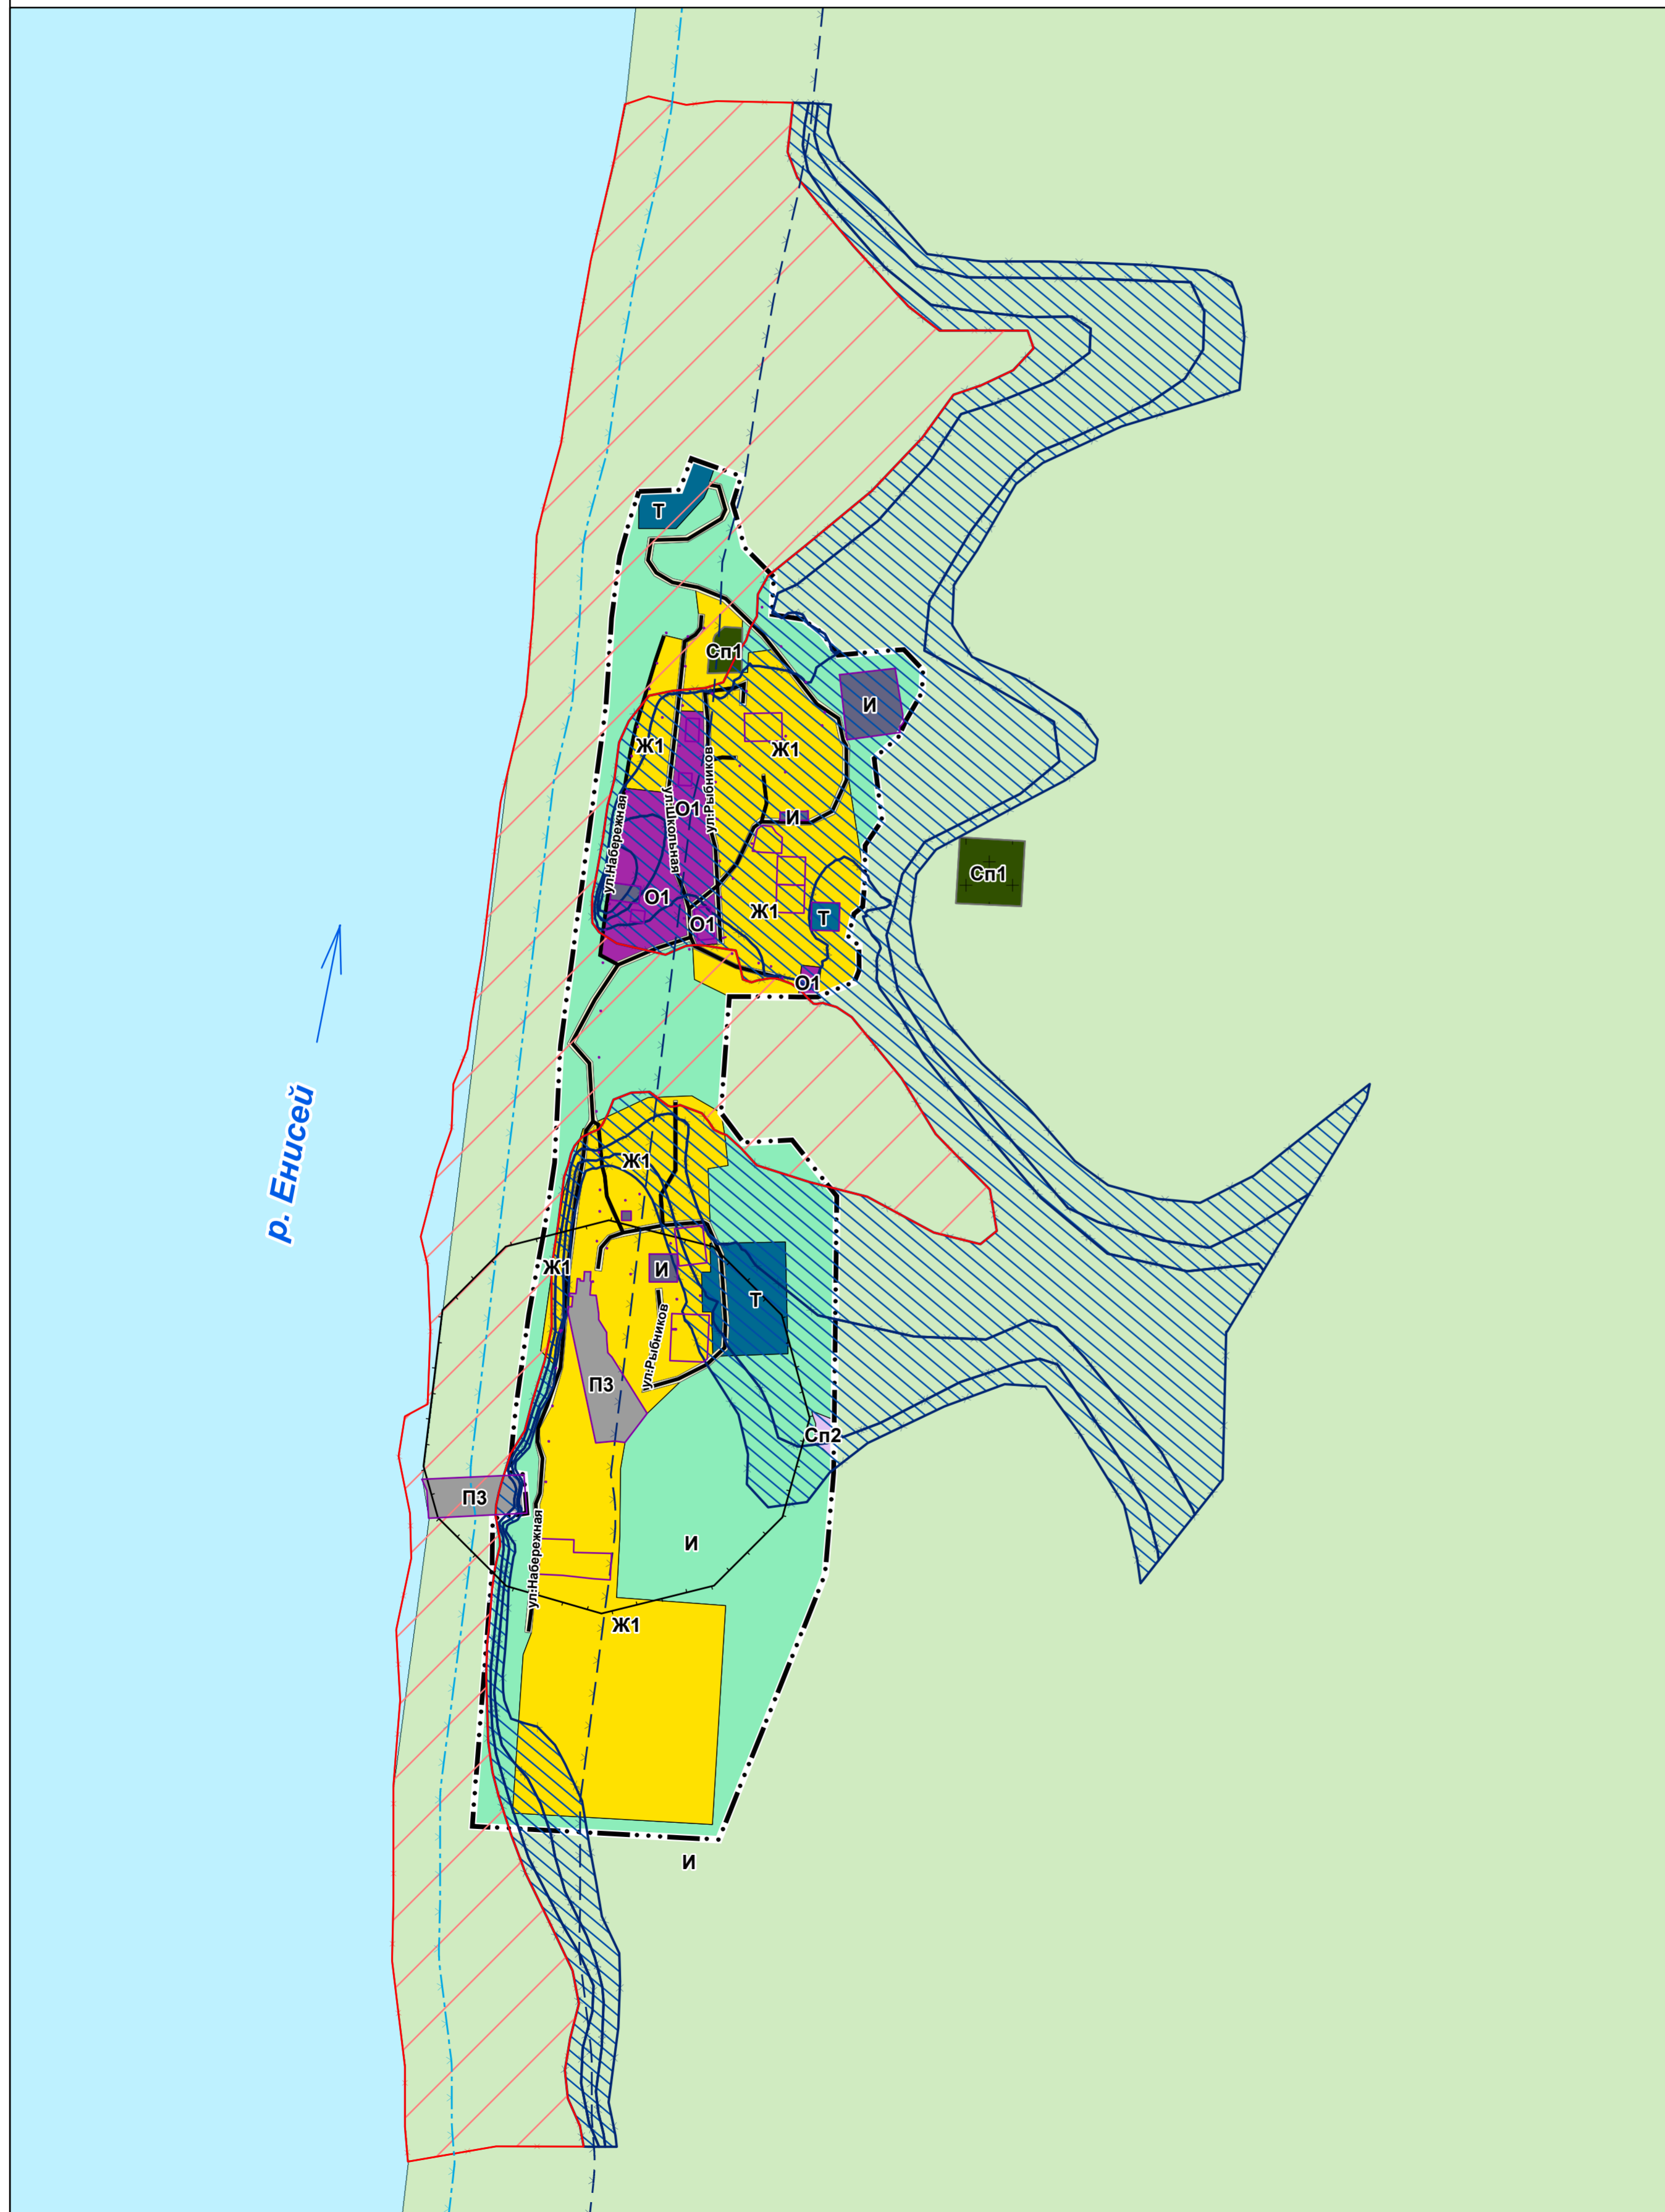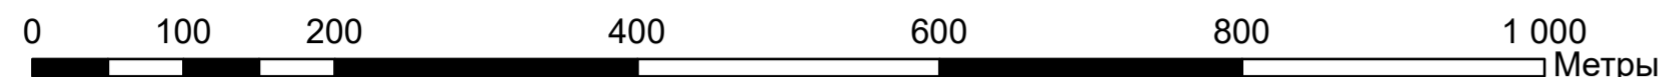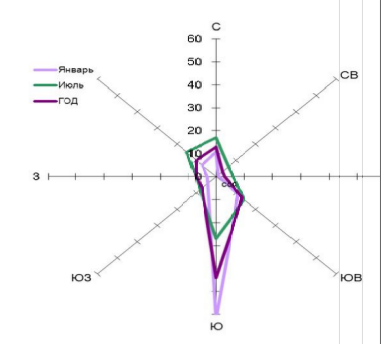

Условные обозначения

Границы единиц административно-территориального деления Российской Федерации

— · · · · Граница населенного пункта

Улично-дорожная сеть сельского населенного пункта

— Улица в жилой застройке

Территориальные зоны

Зоны с установлением градостроительного регламента

Ж1 Зона застройки индивидуальными жилыми домами (Ж1)

О1 Многофункциональная общественно-деловая зона (О1)

ПЗ Научно-производственная зона (ПЗ)

И Зона инженерной инфраструктуры (И)

Т Зона транспортной инфраструктуры (Т)

Сп1 Зона кладбищ (Сп1)

Сп2 Зона складирования и захоронения отходов (Сп2)

Градостроительный регламент не распространяется

Территория общего пользования

Территория улично-дорожной сети

Земли по категориям

Земли лесного фонда

Земли водного фонда

Поверхностные водные объекты

Водоток (река, ручей, канал)

Зоны с особыми условиями использования территории

Охранная зона иного назначения

Охранная зона стационарных пунктов наблюдений за состоянием окружающей природной среды, ее загрязнением, Установленная (окончательная) зона

Водоохранные зоны

Водоохранная зона

Прибрежные защитные полосы

Прибрежная защитная полоса

Зоны затопления и подтопления

Зона затопления, Установленная (окончательная) зона

Зона подтопления (сильного, умеренного, слабого), Установленная (окончательная) зона

Экз. №

Шифр: 1247-23.01

Красноярский край Туруханский район

Изм. Кол.уч. Лист № док. Подпись Дата

Директор по град. деятельности Волков М.В.

Начальник МГП Мурашева Л.С.

Эксперт градостроительства Кузик О.А.

Нормоконтроль Устинова Л.Г.

Разработка проекта внесения изменений в Правила землепользования и застройки межселенной территории Туруханского района Красноярского края по образованию границ зон затопления, подтопления территорий, прилегающих к р.Енисей в с.Верецагино Туруханского района Красноярского края. приказ Енисейского ББУ №478 от 30.12.2021

Карта градостроительного зонирования с.Верецагино. Карта зон с особыми условиями использования территории М 1:5000

| Стадия | Лист | Листов |
|--------|------|--------|
| ПЗ3 | 1 | 1 |

ГРАЖДАНПРОЕКТ

Инов.№17/21318