
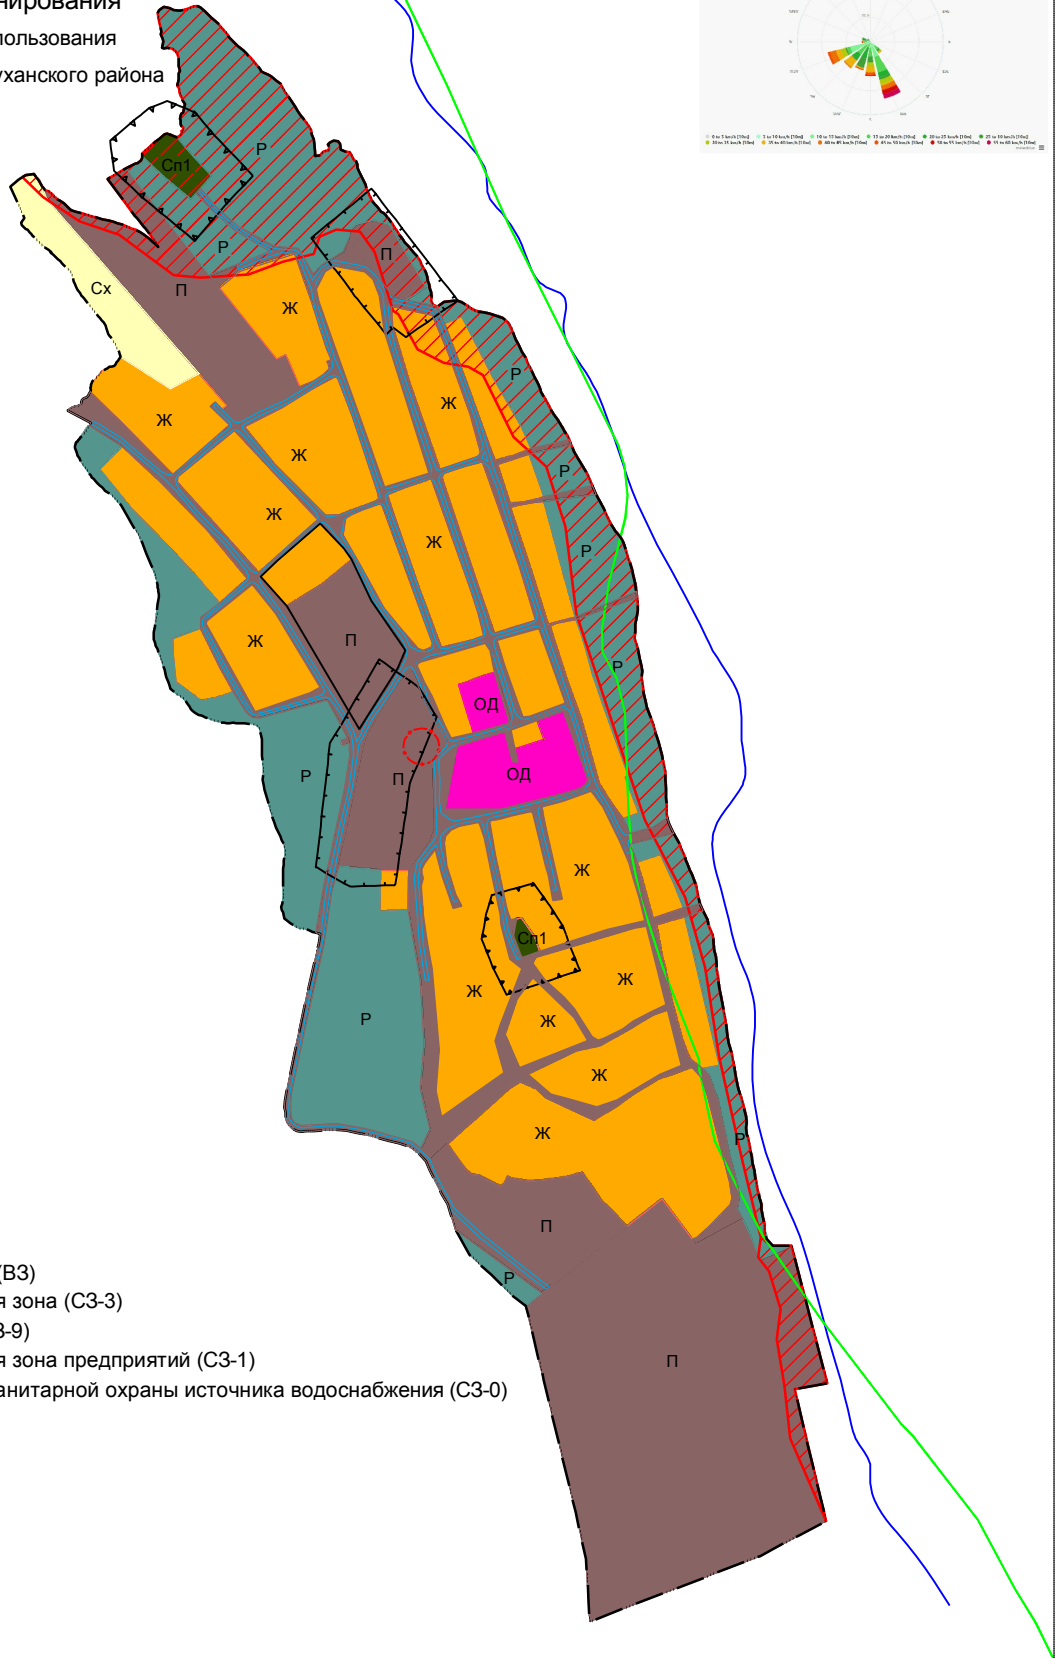


Карта градостроительного зонирования
 Карта зон с особыми условиями использования
 Территория Зотинского сельсовета Туруханского района

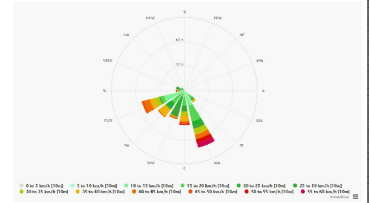

Условные обозначения:

- Водоохранная зона (ВЗ)
- Санитарно-защитная зона (СЗ-3)
- Зона затопления (СЗ-9)
- Санитарно-защитная зона предприятий (СЗ-1)
- Первый пояс зоны санитарной охраны источника водоснабжения (СЗ-0)

						Правила землепользования и застройки Зотинского сельсовета Туруханского района			
Изм.	Кол. уч.	Лист	№ док.	Подп.	Дата	Красноярский край, Туруханский район	Стадия	Лист	Листов
							ГПП	3	3
Составил	Филликов С.Д.				12,2018	Карта зон с особыми условиями использования территории. М 1:5000	ООО "ГеоКад-А"		
Проверил	Пак Ю.А.				12,2018				