
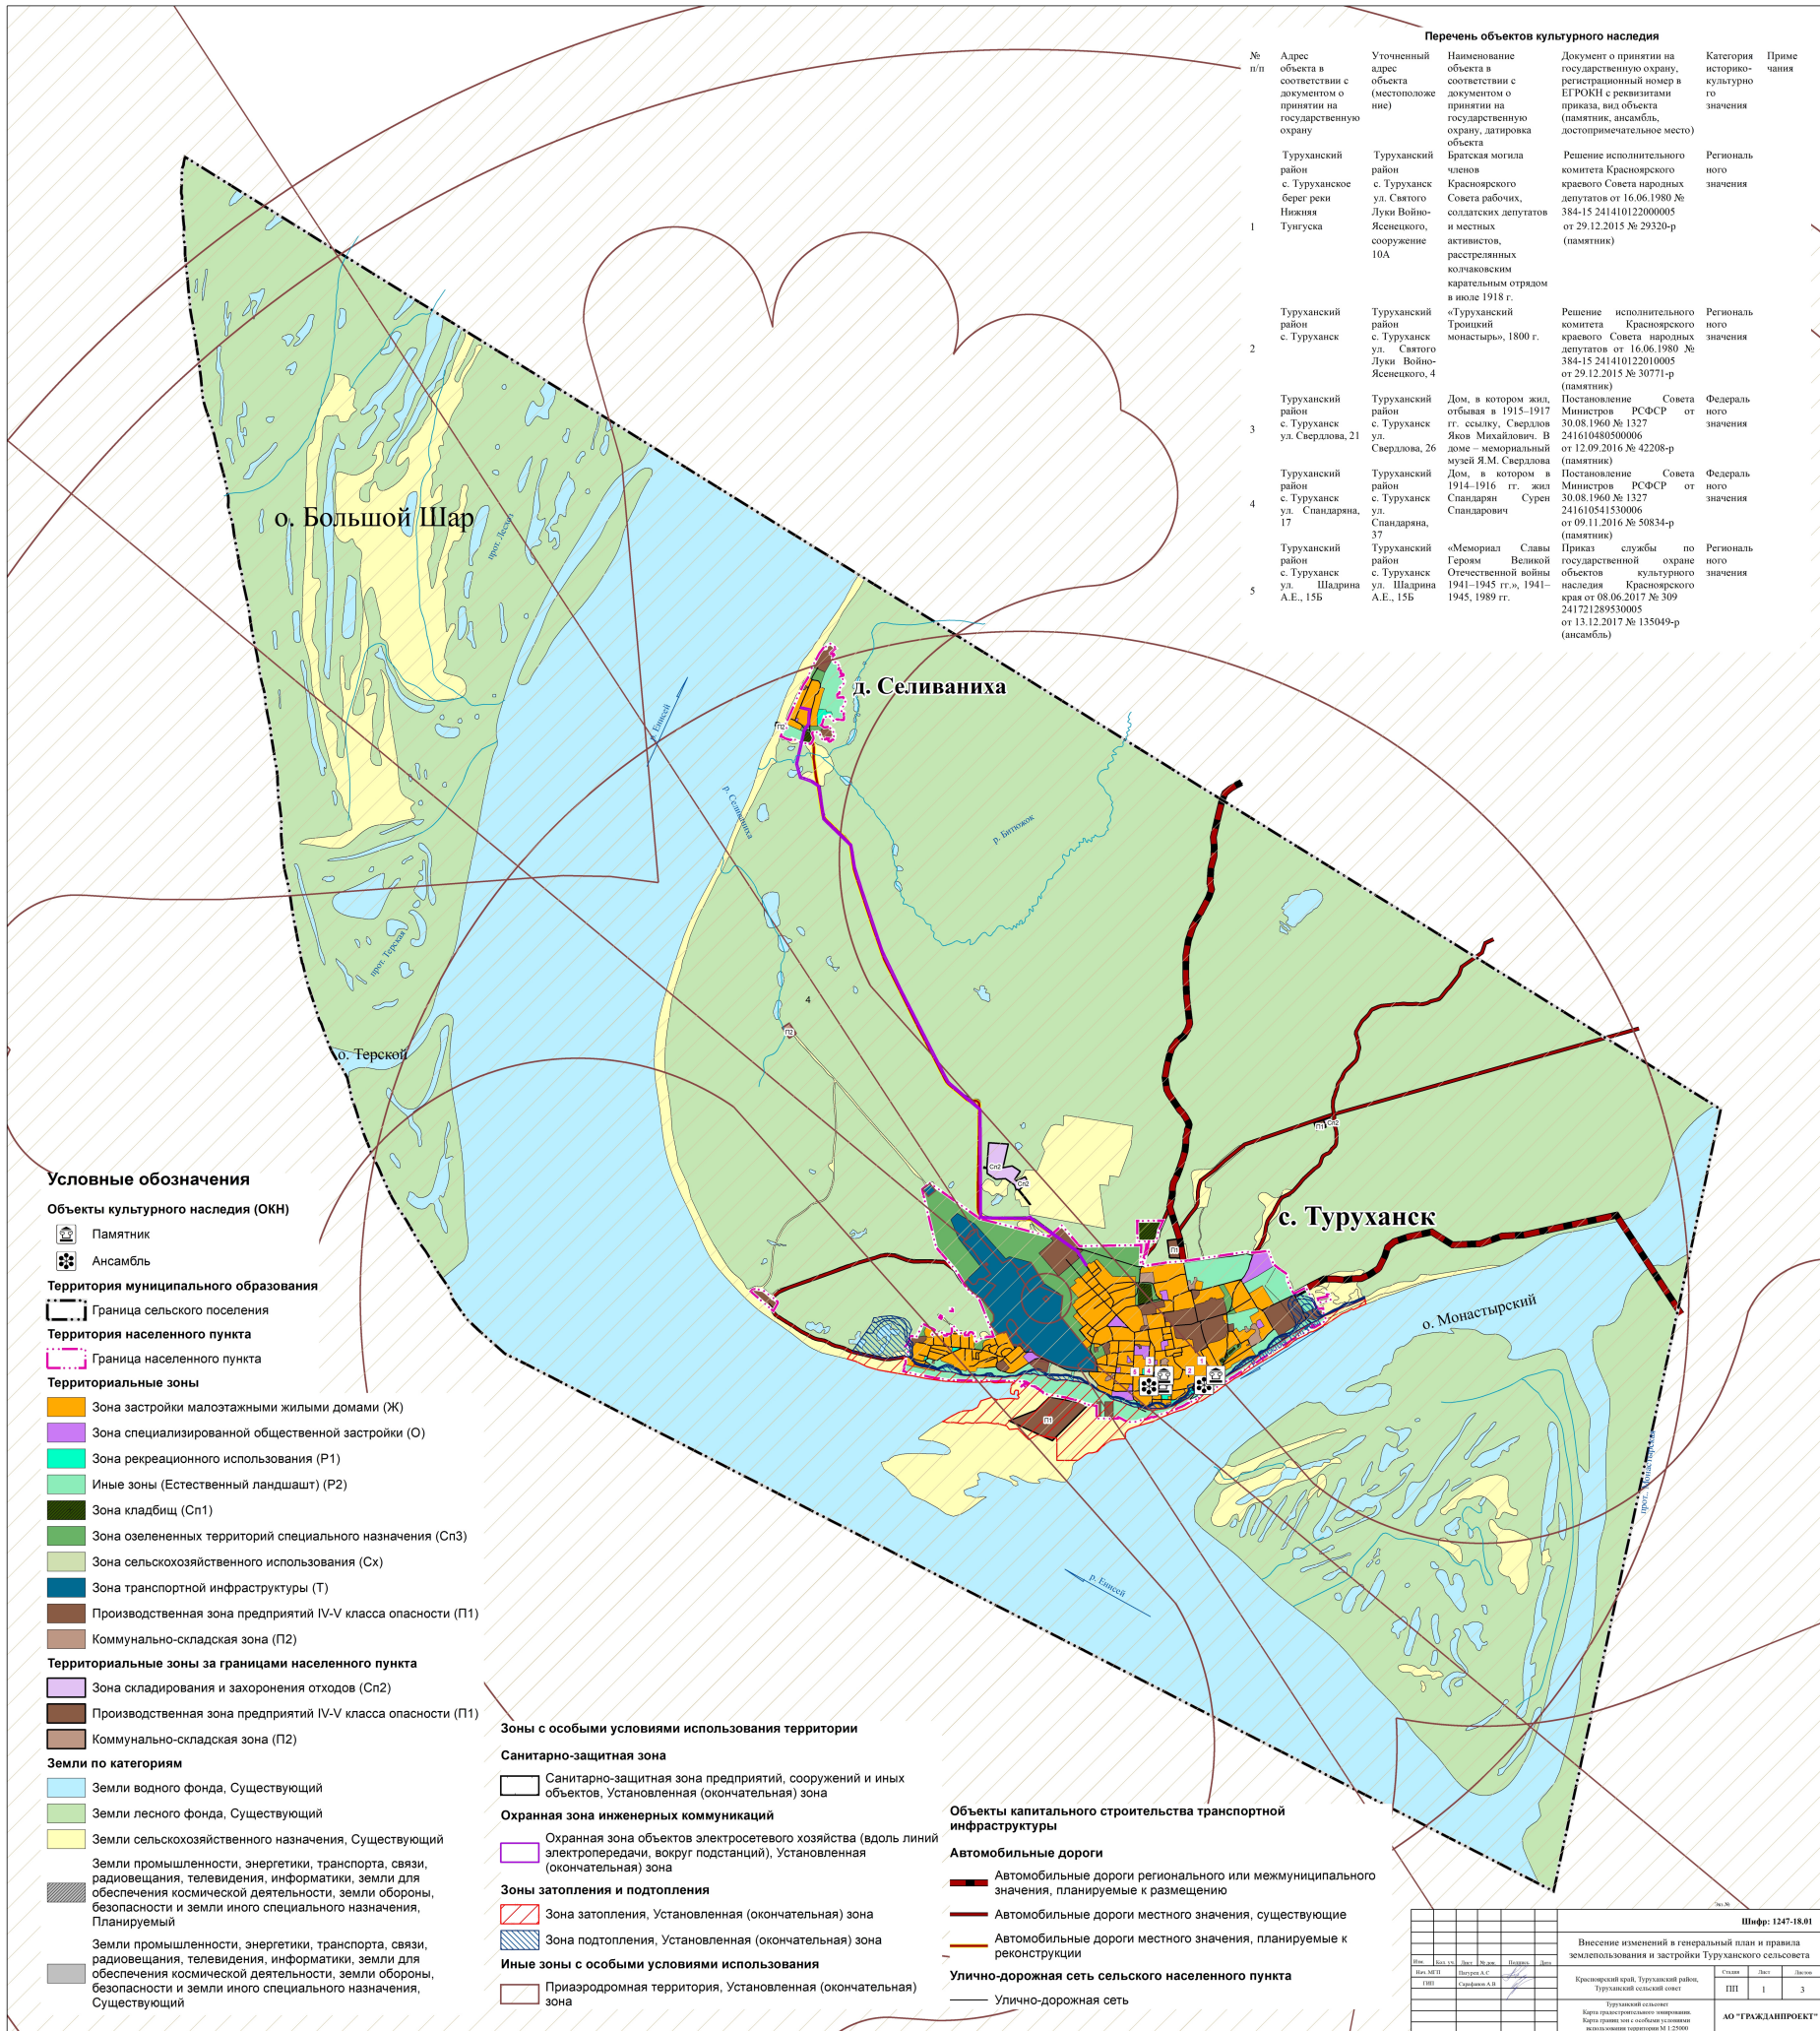


Правила землепользования и застройки Туруханского сельсовета.

Карта градостроительного зонирования.

Карта границ зон с особыми условиями использования территории М1:25 000

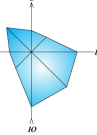

Перечень объектов культурного наследия

№ п/п	Адрес объекта в соответствии с документом о принятии на государственную охрану	Уточненный адрес объекта (местоположение)	Наименование объекта в соответствии с документом о принятии на государственную охрану, датировка объекта	Документ о принятии на государственную охрану, регистрационный номер в ЕДРООН с ревизиями приказа, вид объекта (памятник, ансамбль, достопримечательное место)	Категория историко-культурного значения	Примечания
1	Туруханский район с. Туруханское берег реки Нижняя Тунгуска	Туруханский район с. Туруханское ул. Святого Луки Войно-Ясенецкого, сооружение 10А	Братская могила членов Красноярского Совета рабочих, солдатских депутатов и местных активистов, расстрелянных колчаковским карательным отрядом в июле 1918 г.	Решение исполнительного комитета Красноярского краевого Совета народных депутатов от 16.06.1980 № 384-15 24141012200005 от 29.12.2015 № 29320-р (памятник)	Регионального значения	
2	Туруханский район с. Туруханск	Туруханский район с. Туруханск ул. Святого Луки Войно-Ясенецкого, 4	«Туруханский Троицкий монастырь», 1800 г.	Решение исполнительного комитета Красноярского краевого Совета народных депутатов от 16.06.1980 № 384-15 241410122010005 от 29.12.2015 № 30771-р (памятник)	Регионального значения	
3	Туруханский район с. Туруханск ул. Свердлова, 21	Туруханский район с. Туруханск ул. Свердлова, 26	Дом, в котором жил, отбывая в 1915–1917 гг. ссылку, Свердлов Яков Михайлович. В доме – мемориальный музей Я.М. Свердлова	Постановление Министров РСФСР от 30.08.1960 № 1327 241610480500006 от 12.09.2016 № 42208-р (памятник)	Федерального значения	
4	Туруханский район с. Туруханск ул. Спандарина, 17	Туруханский район с. Туруханск ул. Спандарина, 17	Дом, в котором в 1914–1916 гг. жил Спандарян Сурен Спандарович	Постановление Министров РСФСР от 30.08.1960 № 1327 241610541530006 от 09.11.2016 № 50834-р (памятник)	Федерального значения	
5	Туруханский район с. Туруханск ул. Шадрина А.Е., 15Б	Туруханский район с. Туруханск ул. Шадрина А.Е., 15Б	«Мемориал Славы Героим Великой Отечественной войны 1941–1945 гг.», 1941–1945, 1989 гг.	Приказ службы по государственной охране объектов культурного наследия Красноярского края от 08.06.2017 № 309 241721289530005 от 13.12.2017 № 135049-р (ансамбль)	Регионального значения	

Условные обозначения

- Объекты культурного наследия (ОКН)**
- Памятник
 - Ансамбль
- Территория муниципального образования**
- Граница сельского поселения
- Территория населенного пункта**
- Граница населенного пункта
- Территориальные зоны**
- Зона застройки малоэтажными жилыми домами (Ж)
 - Зона специализированной общественной застройки (О)
 - Зона рекреационного использования (Р1)
 - Иные зоны (Естественный ландшафт) (Р2)
 - Зона кладбищ (Сп1)
 - Зона озелененных территорий специального назначения (Сп3)
 - Зона сельскохозяйственного использования (Сх)
 - Зона транспортной инфраструктуры (Т)
 - Производственная зона предприятий IV-V класса опасности (П1)
 - Коммунально-складская зона (П2)
- Территориальные зоны за границами населенного пункта**
- Зона складирования и захоронения отходов (Сп2)
 - Производственная зона предприятий IV-V класса опасности (П1)
 - Коммунально-складская зона (П2)
- Земли по категориям**
- Земли водного фонда, Существующий
 - Земли лесного фонда, Существующий
 - Земли сельскохозяйственного назначения, Существующий
 - Земли промышленности, энергетики, транспорта, связи, радиовещания, телевидения, информатики, земли для обеспечения космической деятельности, земли обороны, безопасности и земли иного специального назначения, Планируемый
 - Земли промышленности, энергетики, транспорта, связи, радиовещания, телевидения, информатики, земли для обеспечения космической деятельности, земли обороны, безопасности и земли иного специального назначения, Существующий
- Зоны с особыми условиями использования территории**
- Санитарно-защитная зона**
 - Санитарно-защитная зона предприятий, сооружений и иных объектов, Установленная (окончательная) зона
 - Охранная зона инженерных коммуникаций**
 - Охранная зона объектов электросетевого хозяйства (вдоль линий электропередачи, вокруг подстанций), Установленная (окончательная) зона
 - Зоны затопления и подтопления**
 - Зона затопления, Установленная (окончательная) зона
 - Зона подтопления, Установленная (окончательная) зона
 - Иные зоны с особыми условиями использования**
 - Приаэродромная территория, Установленная (окончательная) зона
- Объекты капитального строительства транспортной инфраструктуры**
- Автомобильные дороги**
 - Автомобильные дороги регионального или межмуниципального значения, планируемые к размещению
 - Автомобильные дороги местного значения, существующие
 - Автомобильные дороги местного значения, планируемые к реконструкции
 - Улично-дорожная сеть сельского населенного пункта**
 - Улично-дорожная сеть

Шифр: 1247-18.01

Внесение изменений в генеральный план и правила землепользования и застройки Туруханского сельсовета

№ п/п	Имя	Фамилия	Подпись	Дата
1	Селиваниха	А.И.		

Красноярский край, Туруханский район, Туруханский сельский совет

Страна	Лист	Число
РФ	1	3

Туруханский сельсовет
Карта градостроительного зонирования.
Карта границ зон с особыми условиями использования территории М1:25000

АО «ГРАЖДАНПРОЕКТ»
Изм. № 1713860