
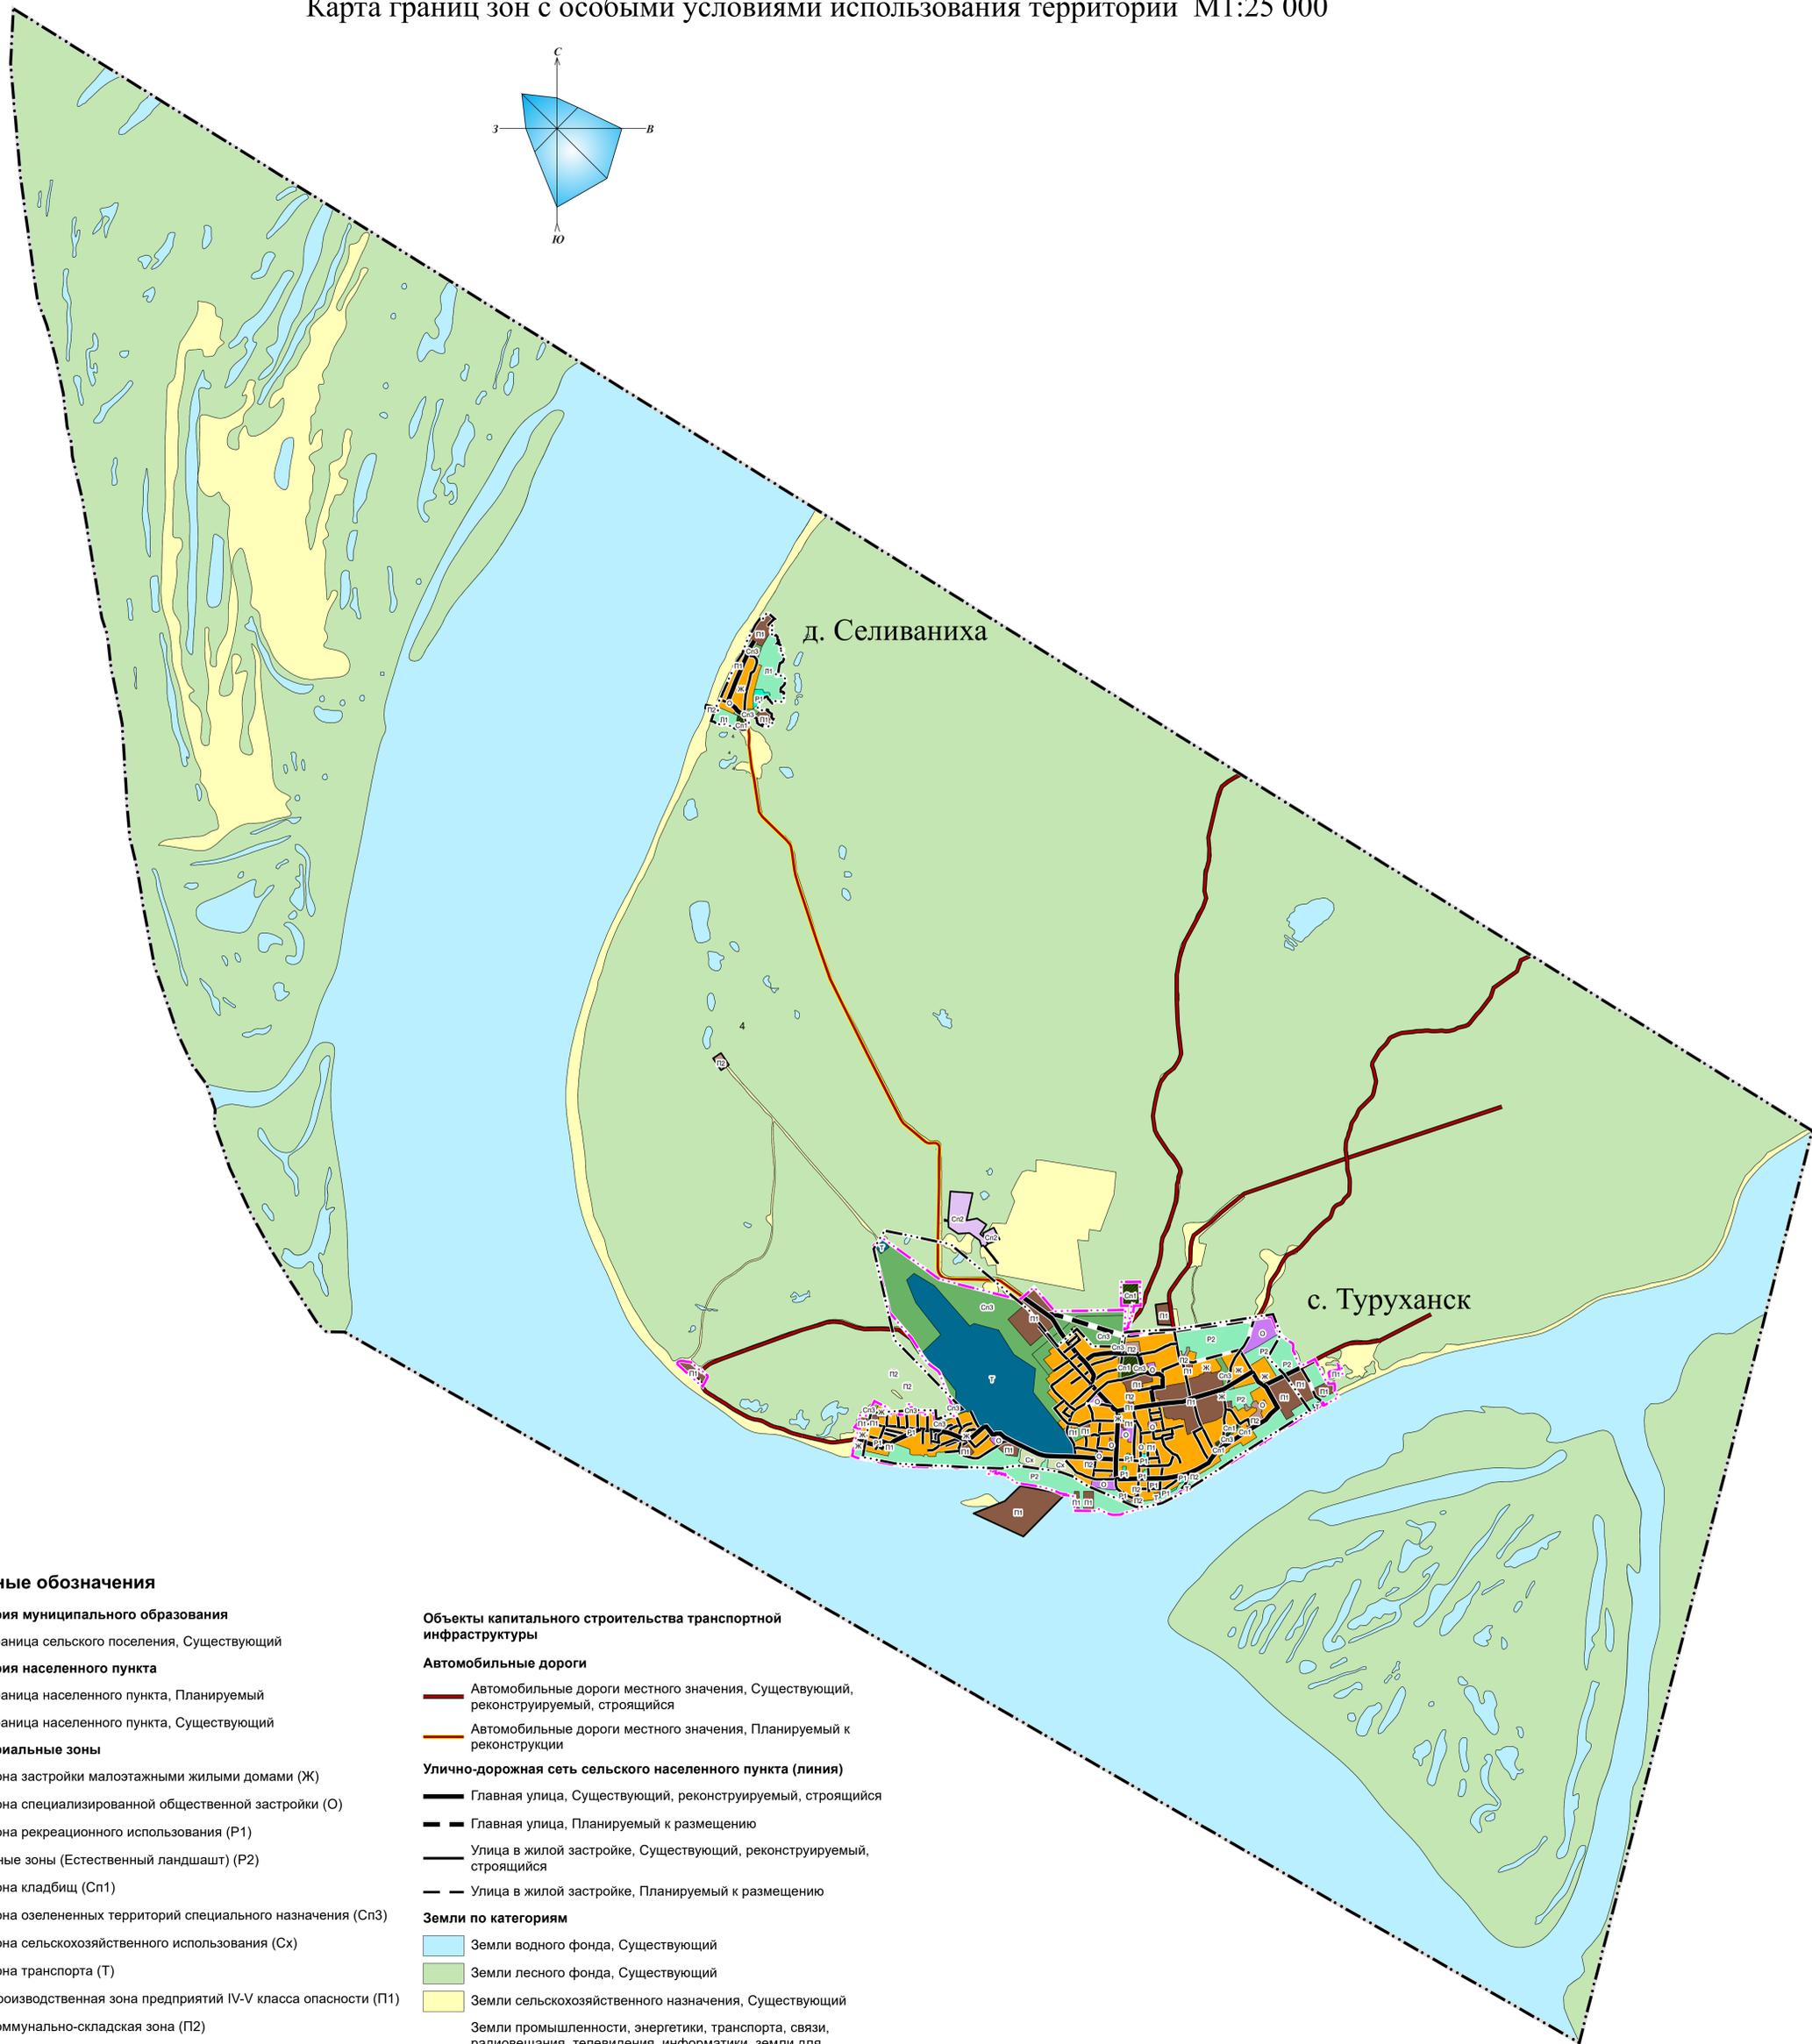


Правила землепользования и застройки Туруханского сельсовета.

Карта градостроительного зонирования.

Карта границ зон с особыми условиями использования территории М1:25 000

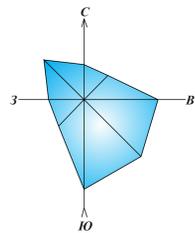

д. Селиваниха

с. Туруханск

Условные обозначения

Территория муниципального образования

Граница сельского поселения, Существующий

Территория населенного пункта

Граница населенного пункта, Планируемый

Граница населенного пункта, Существующий

Территориальные зоны

- Зона застройки малоэтажными жилыми домами (Ж)
- Зона специализированной общественной застройки (О)
- Зона рекреационного использования (Р1)
- Иные зоны (Естественный ландшафт) (Р2)
- Зона кладбищ (Сп1)
- Зона озелененных территорий специального назначения (Сп3)
- Зона сельскохозяйственного использования (Сх)
- Зона транспорта (Т)
- Производственная зона предприятий IV-V класса опасности (П1)
- Коммунально-складская зона (П2)
- Территориальные зоны за границами населенного пункта**
- Зона складирования и захоронения отходов (Сп2)
- Производственная зона предприятий IV-V класса опасности (П1)
- Коммунально-складская зона (П2)

Объекты капитального строительства транспортной инфраструктуры

Автомобильные дороги

- Автомобильные дороги местного значения, Существующий, реконструируемый, строящийся
- Автомобильные дороги местного значения, Планируемый к реконструкции

Улично-дорожная сеть сельского населенного пункта (линия)

- Главная улица, Существующий, реконструируемый, строящийся
- Главная улица, Планируемый к размещению
- Улица в жилой застройке, Существующий, реконструируемый, строящийся
- Улица в жилой застройке, Планируемый к размещению

Земли по категориям

- Земли водного фонда, Существующий
- Земли лесного фонда, Существующий
- Земли сельскохозяйственного назначения, Существующий
- Земли промышленности, энергетики, транспорта, связи, радиовещания, телевидения, информатики, земли для обеспечения космической деятельности, земли обороны, безопасности и земли иного специального назначения, Планируемый
- Земли промышленности, энергетики, транспорта, связи, радиовещания, телевидения, информатики, земли для обеспечения космической деятельности, земли обороны, безопасности и земли иного специального назначения, Существующий

Изм. №						Шифр: 1247-18.01			
Внесение изменений в генеральный план и правила землепользования и застройки Туруханского сельсовета									
Изм.	Код изм.	Лист	№ доп.	Инициал	Дата	Туруханский сельсовет			
Изм. М.П.	Инициал А.С.					Красноярский край, Туруханский район, Туруханский сельсовет	Страна	Лист	Из всего
Г.И.П.	С.И.П.						ПП	1	3
						АО "ГРАЖДАНПРОЕКТ"			