




# Карта градостроительного зонирования территории села Бакланиха Туруханского района

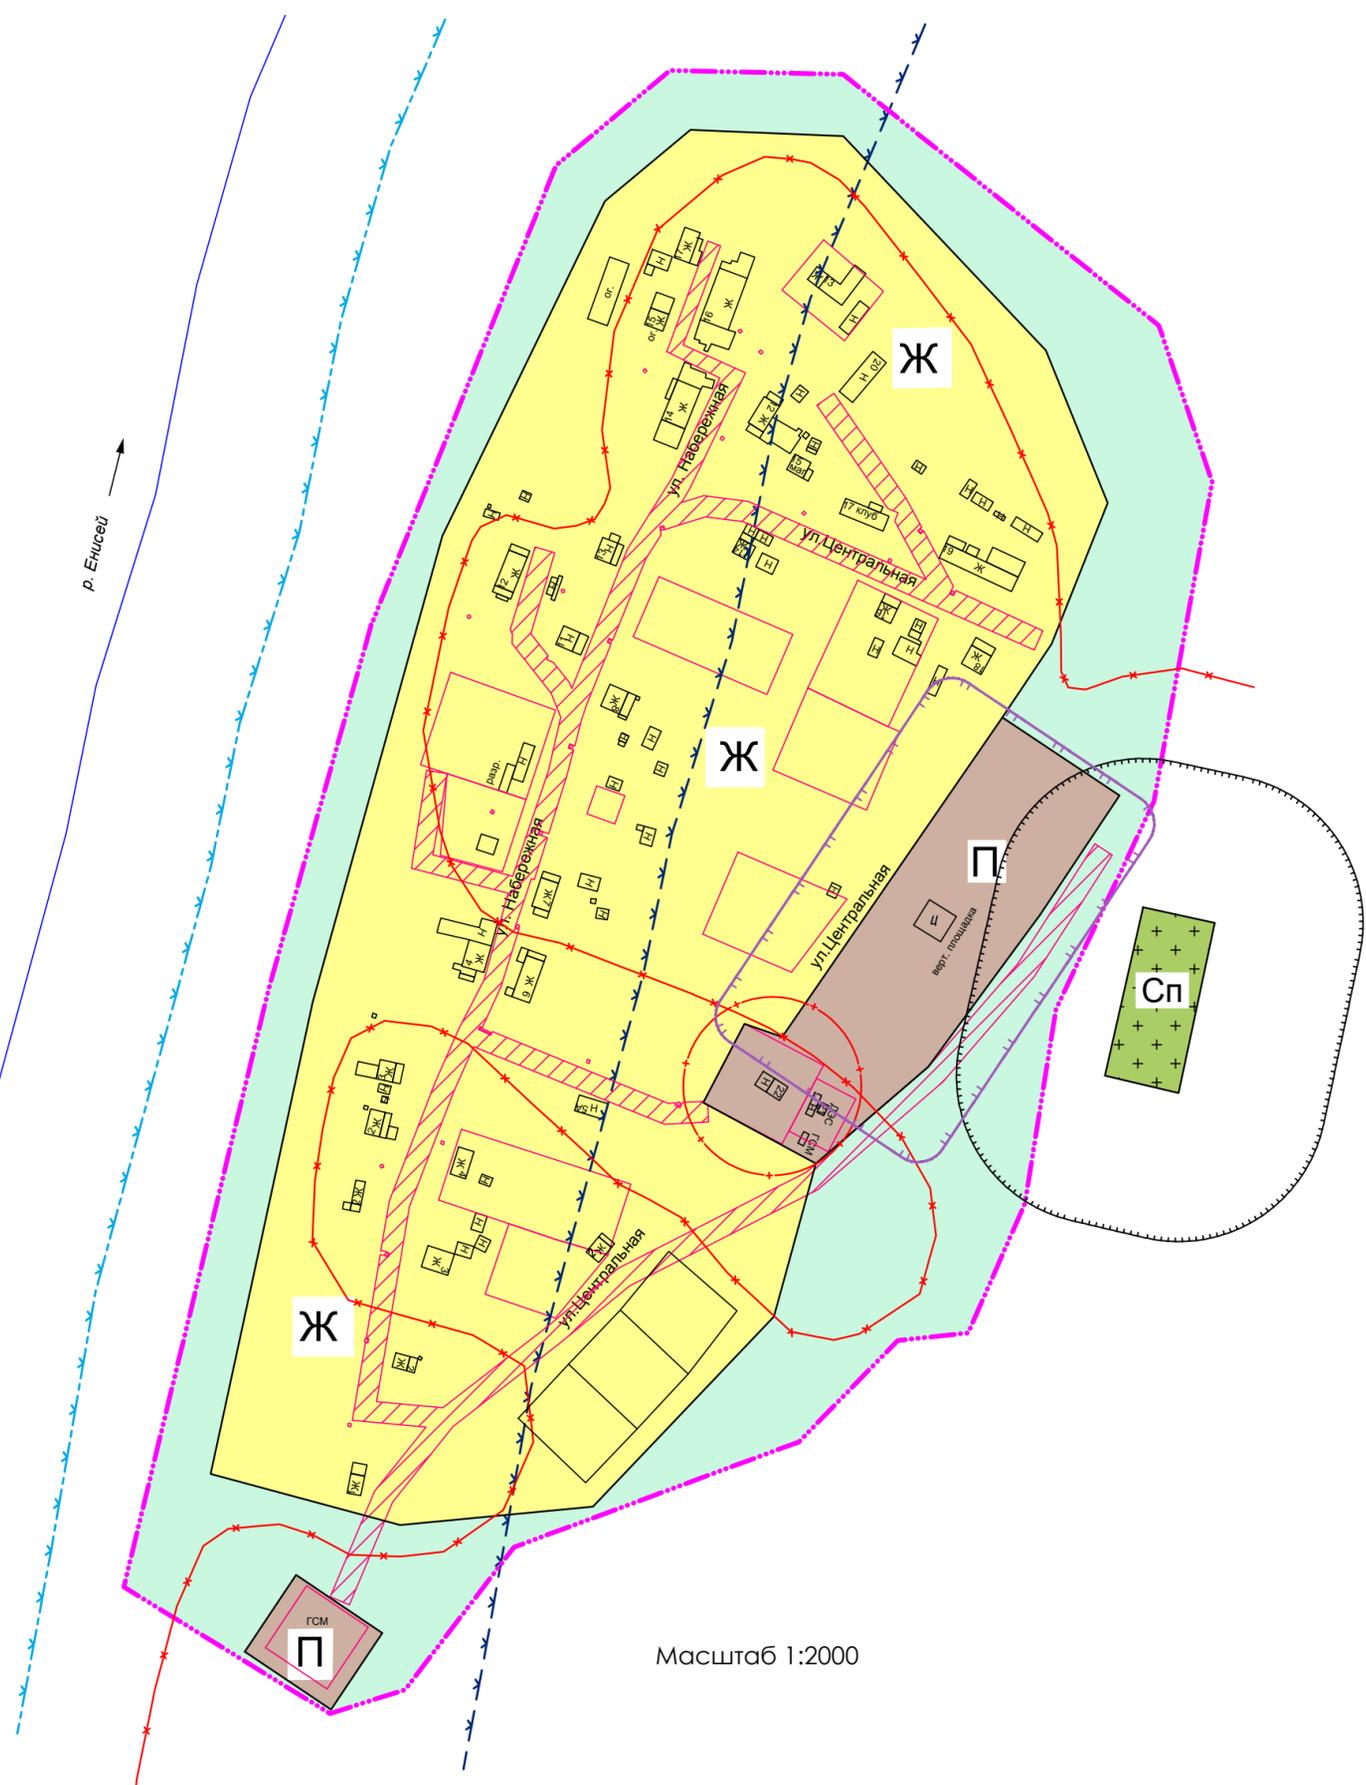

Масштаб 1:2000

Условные обозначения:

- Проектируемая граница населенного пункта

**Территориальные зоны и их кодовые обозначения**

- Зона застройки малоэтажными жилыми домами (Ж)

- Производственная зона (П)

- Зона специального назначения (Сп)

**Действие градостроительных регламентов не распространяется:**

- Зона естественного ландшафта

- Земельные участки улично-дорожной сети (занятые линейными объектами)

**Зоны с особыми условиями использования территории:**

- Водоохранная зона

- Прибрежная защитная полоса

- Первый пояс зоны санитарной охраны источника водоснабжения

- Зона затопления

- Санитарно-защитная зона

- Зона безопасности вертолетной площадки

						Э-03-ОК-2017-П33				
						Правила землепользования и застройки межселенной территории Туруханского района				
Изм.	Кол.уч.	Лист	№ док.	Подпись	Дата	Красноярский край, Туруханский район, село Бакланиха		Стадия	Лист	Листов
ГИП		Лобанов						ГП	3	
Н. контр.		Беккер				Карта градостроительного зонирования, карта зон с особыми условиями использования территории, М 1:2000				
Разработал		Маслов			30.10.17					