
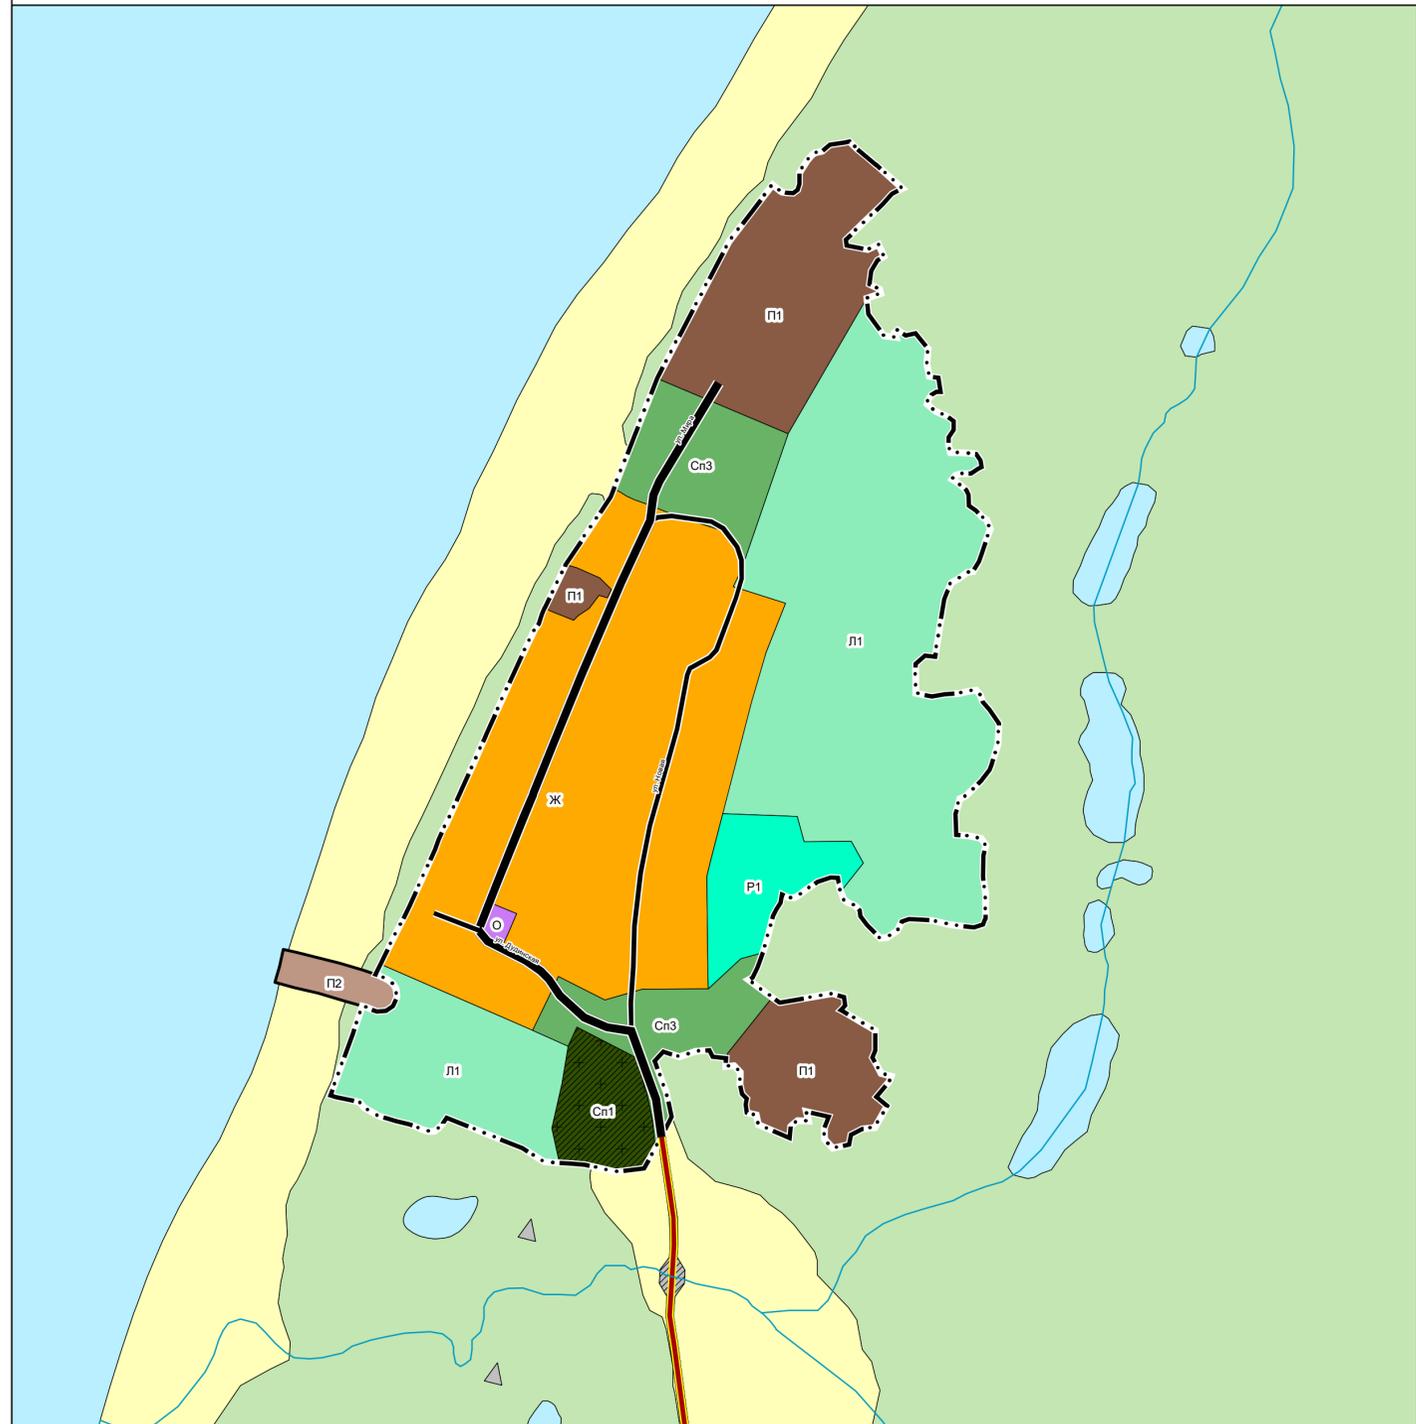


Генеральный план Туруханского сельсовета.

Карта градостроительного зонирования

Карта границ зон с особыми условиями использования территории М 1:5000

д. Селиваниха

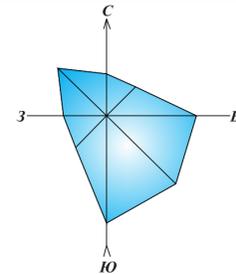

Условные обозначения

Территория населенного пункта

Граница населенного пункта, Планируемый

Граница населенного пункта, Существующий

Территориальные зоны

Зона застройки малоэтажными жилыми домами (Ж)

Зона специализированной общественной застройки (О)

Зона рекреационного использования (Р1)

Иные зоны (Естественный ландшафт) (Р2)

Зона кладбищ (Сп1)

Зона озелененных территорий специального назначения (Сп3)

Зона сельскохозяйственного использования (Сх)

Зона транспорта (Т)

Производственная зона предприятий IV-V класса опасности (П1)

Коммунально-складская зона (П2)

Территориальные зоны за границами населенного пункта

Зона складирования и захоронения отходов (Сп2)

Производственная зона предприятий IV-V класса опасности (П1)

Коммунально-складская зона (П2)

Объекты капитального строительства транспортной инфраструктуры

Автомобильные дороги

Автомобильные дороги местного значения, Планируемый к реконструкции

Улично-дорожная сеть сельского населенного пункта (линия)

Главная улица, Существующий, реконструируемый, строящийся

Улица в жилой застройке, Существующий, реконструируемый, строящийся

Земли по категориям

Земли водного фонда, Существующий

Земли лесного фонда, Существующий

Земли сельскохозяйственного назначения, Существующий

Земли промышленности, энергетики, транспорта, связи, радиовещания, телевидения, информатики, земли для обеспечения космической деятельности, земли обороны, безопасности и земли иного специального назначения, Планируемый

Земли промышленности, энергетики, транспорта, связи, радиовещания, телевидения, информатики, земли для обеспечения космической деятельности, земли обороны, безопасности и земли иного специального назначения, Существующий

Экз. №						Шифр: 1247-18.01		
Внесение изменений в генеральный план и правила землепользования и застройки Туруханского сельсовета								
Изм.	Кол. уч.	Лист	№ док.	Подпись	Дата	Страницы	Лист	Листов
Изм. МГП	Пагурен А.С.					Красноярский край, Туруханский район, Туруханский сельский совет	ПП	3
ГИП	Сарафанов А.В.					Д. Селиваниха Карта градостроительного зонирования Карта границ зон с особыми условиями использования территории М 1:5000	АО "ГРАЖДАНПРОЕКТ"	
						Инв. № 17/15862		