


Карта градостроительного зонирования территории поселка Бахта Туруханского района

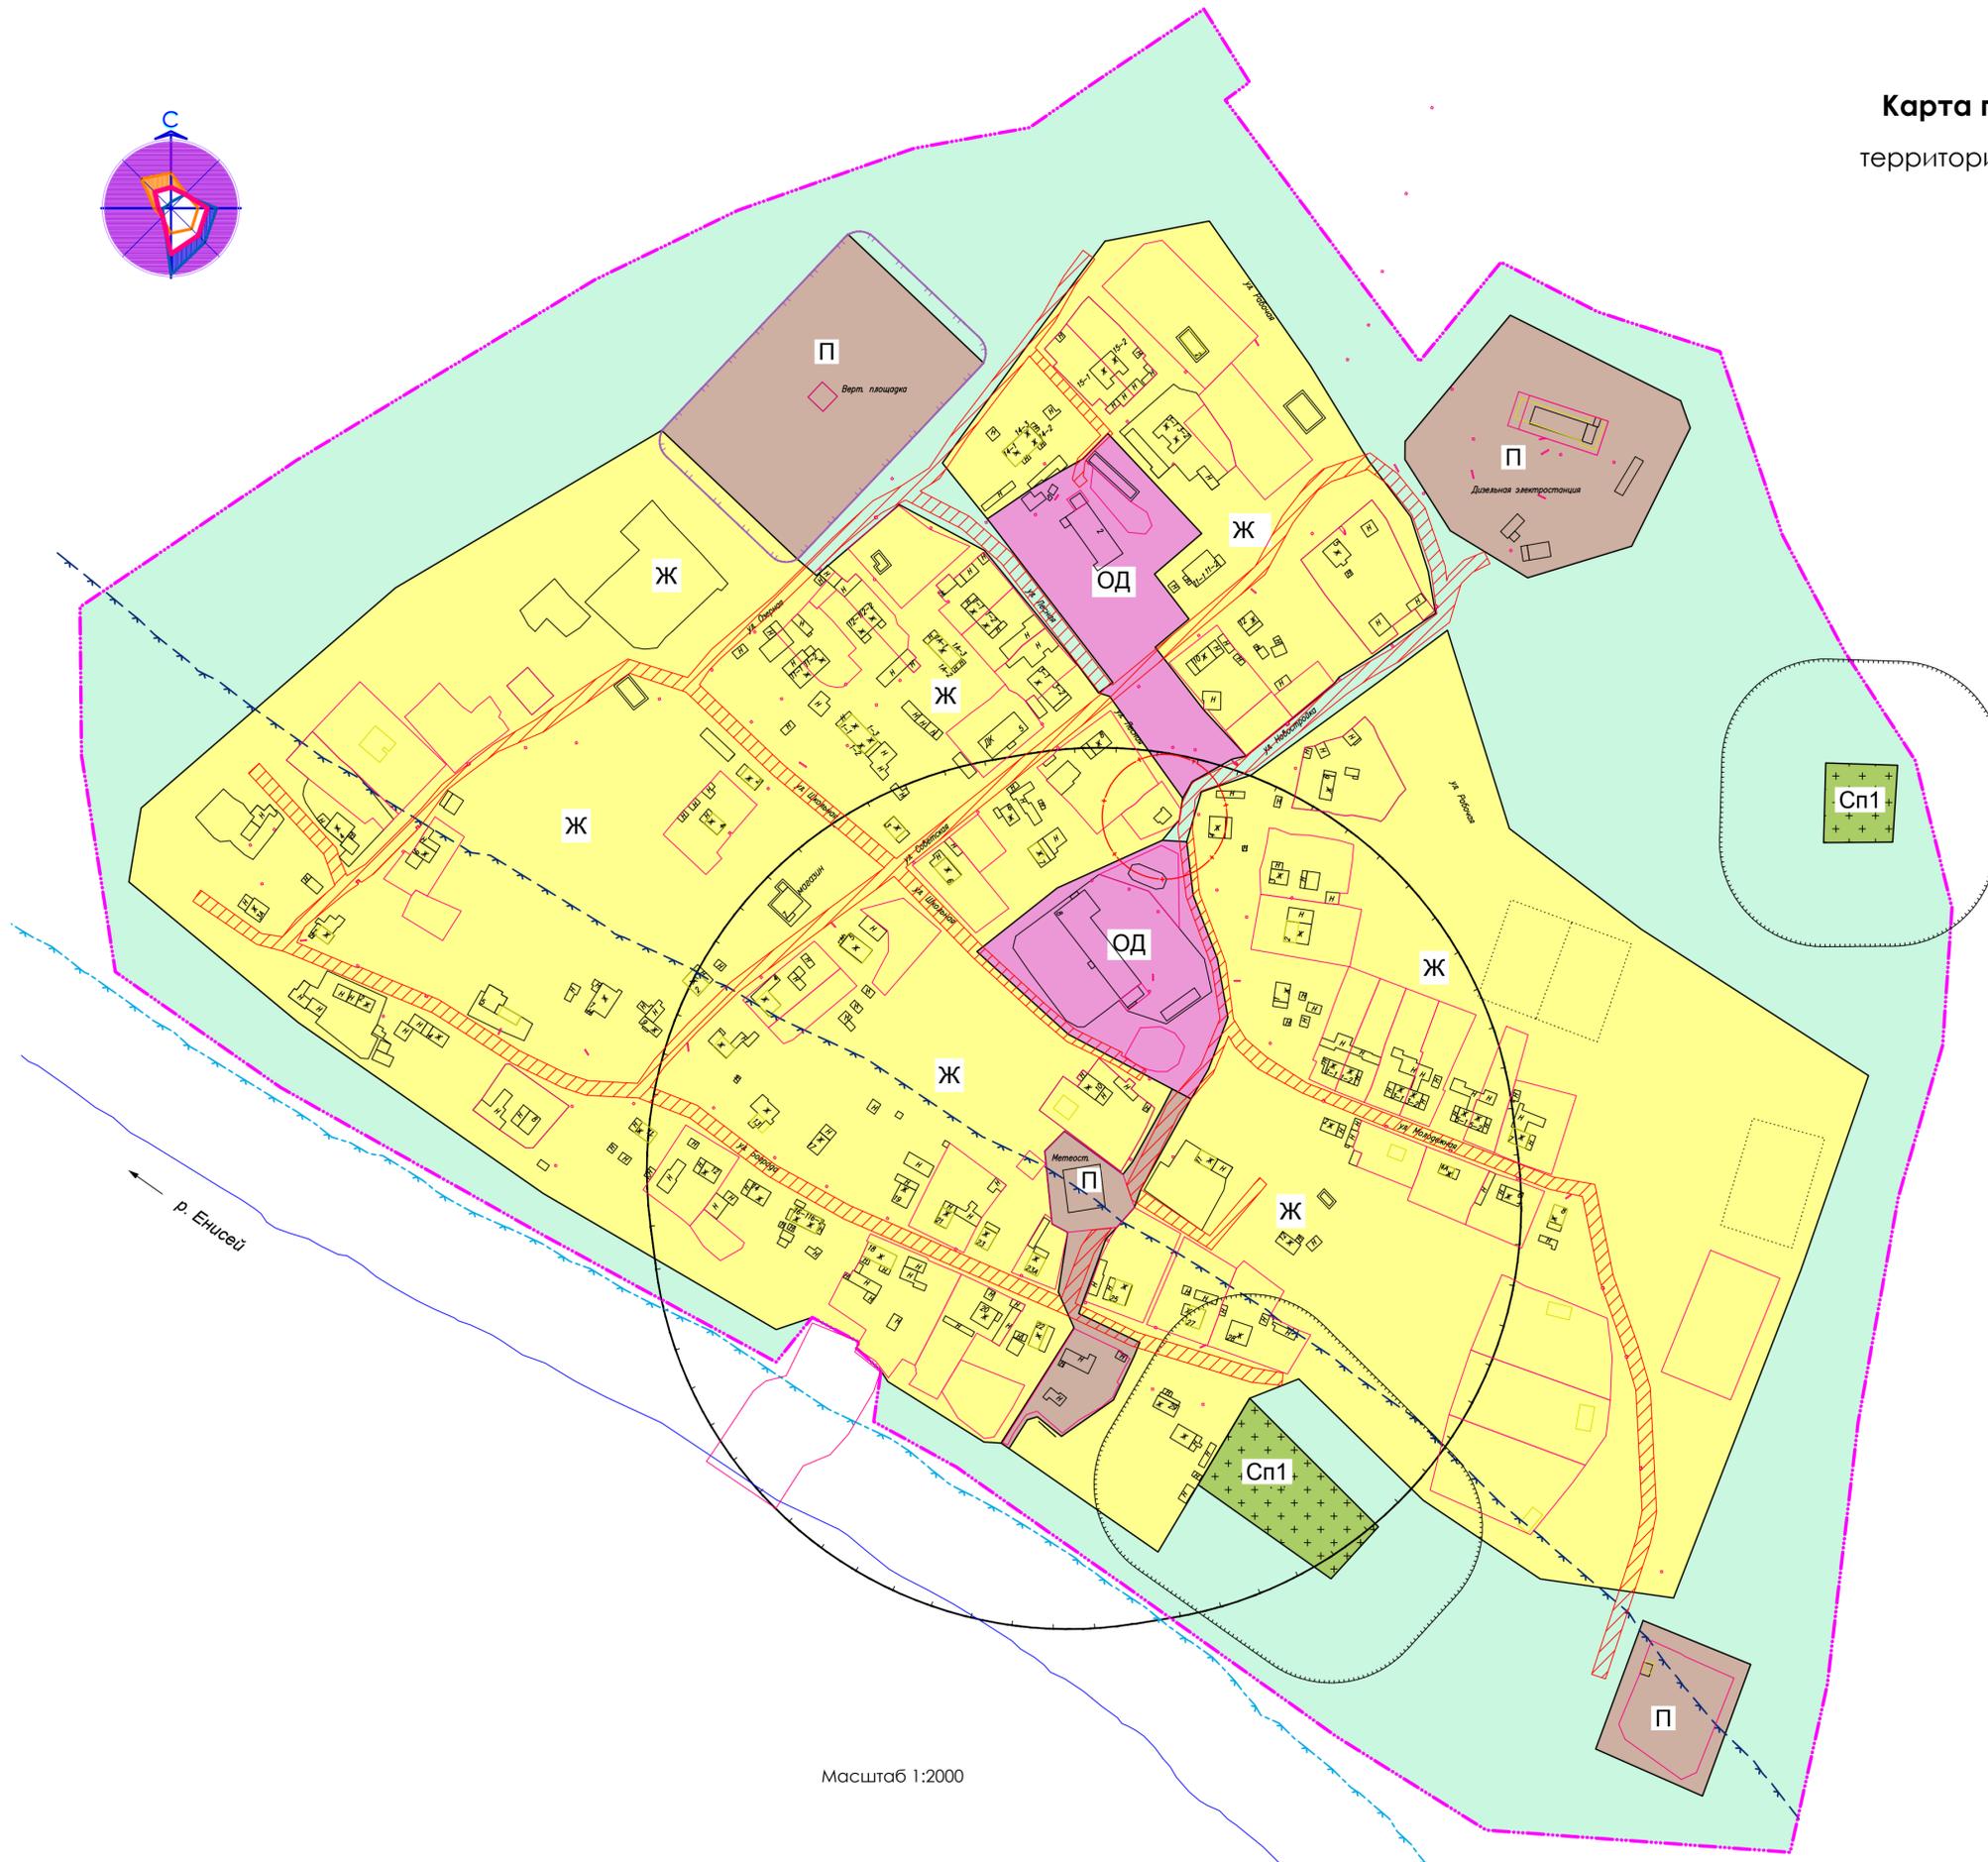

Масштаб 1:2000

Условные обозначения:

- Проектируемая граница населенного пункта
- Территориальные зоны и их кодовые обозначения**
- Зона застройки малоэтажными жилыми домами (Ж)
- Общественно-деловая зона (ОД)
- Производственная зона (П)
- Зона кладбищ (Сп1)
- Действие градостроительных регламентов не распространяется:**
- Зона естественного ландшафта
- Земельные участки улично-дорожной сети (занятые линейными объектами)
- Зоны с особыми условиями использования территории:**
- Водоохранная зона
- Прибрежная защитная полоса
- Первый пояс зоны санитарной охраны источника водоснабжения
- Санитарно-защитная зона
- Зона безопасности вертолетной площадки
- Охранная зона метеостанции

						Э-03-ОК-2017-П33				
						Правила землепользования и застройки межселенной территории Туруханского района				
Изм.	Кол.уч.	Лист	№ док.	Подпись	Дата	Красноярский край, Туруханский район, посёлок Бахта		Стадия	Лист	Листов
								ГП	4	
Н. контр.	Беккер									
Разработал	Маслов				30.10.17	Карта градостроительного зонирования, карта зон с особыми условиями использования территории, М 1:2000				