


# Карта градостроительного зонирования территории села Верещагино Туруханского района

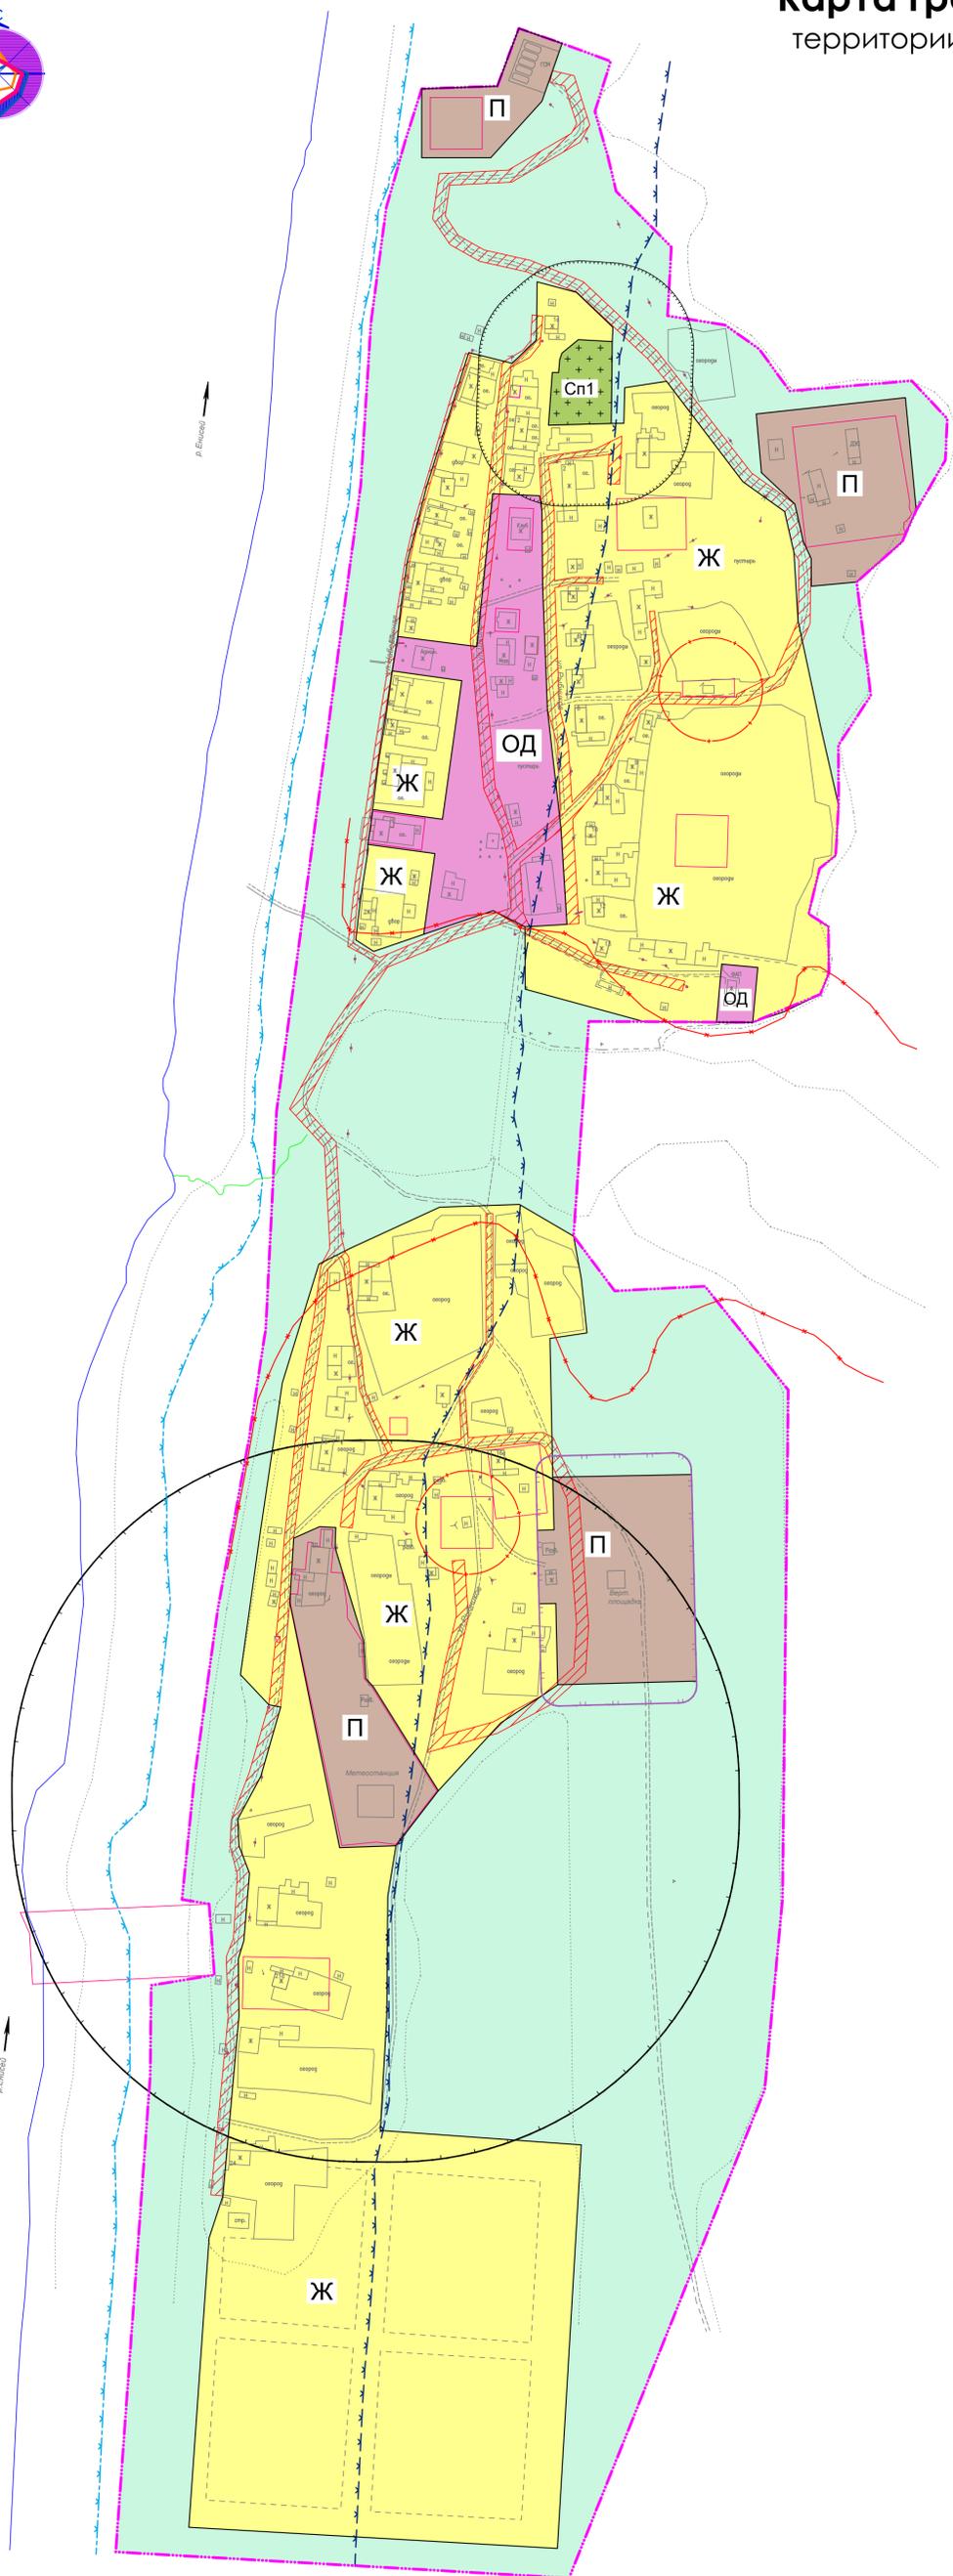

- Условные обозначения:
- Проектируемая граница населенного пункта
- Территориальные зоны и их кодовые обозначения**
- Зона застройки малоэтажными жилыми домами (Ж)
  - Общественно-деловая зона (ОД)
  - Производственная зона (П)
  - Зона кладбищ (Сп1)
- Действие градостроительных регламентов не распространяется:**
- Зона естественного ландшафта
  - Земельные участки улично-дорожной сети (занятые линейными объектами)
- Зоны с особыми условиями использования территории:**
- Водоохранная зона
  - Прибрежная защитная полоса
  - Первый пояс зоны санитарной охраны источника водоснабжения
  - Санитарно-защитная зона
  - Зона безопасности вертолетной площадки
  - Охранная зона метеостанции
  - Зона затопления

Масштаб 1:2000

						Э-03-ОК-2017-ПЗЗ				
						Правила землепользования и застройки межселенной территории Туруханского района				
Изм.	Кол.уч.	Лист	№ док.	Подпись	Дата	Красноярский край, Туруханский район, село Верещагино		Страница	Лист	Листов
								ГП	5	
Н. контр.	Беккер									
Разработал	Маслов				30.10.17	Карта градостроительного зонирования, карта зон с особыми условиями использования территории, М 1:2000				