


Карта градостроительного зонирования

территории деревни Горошиха Туруханского района

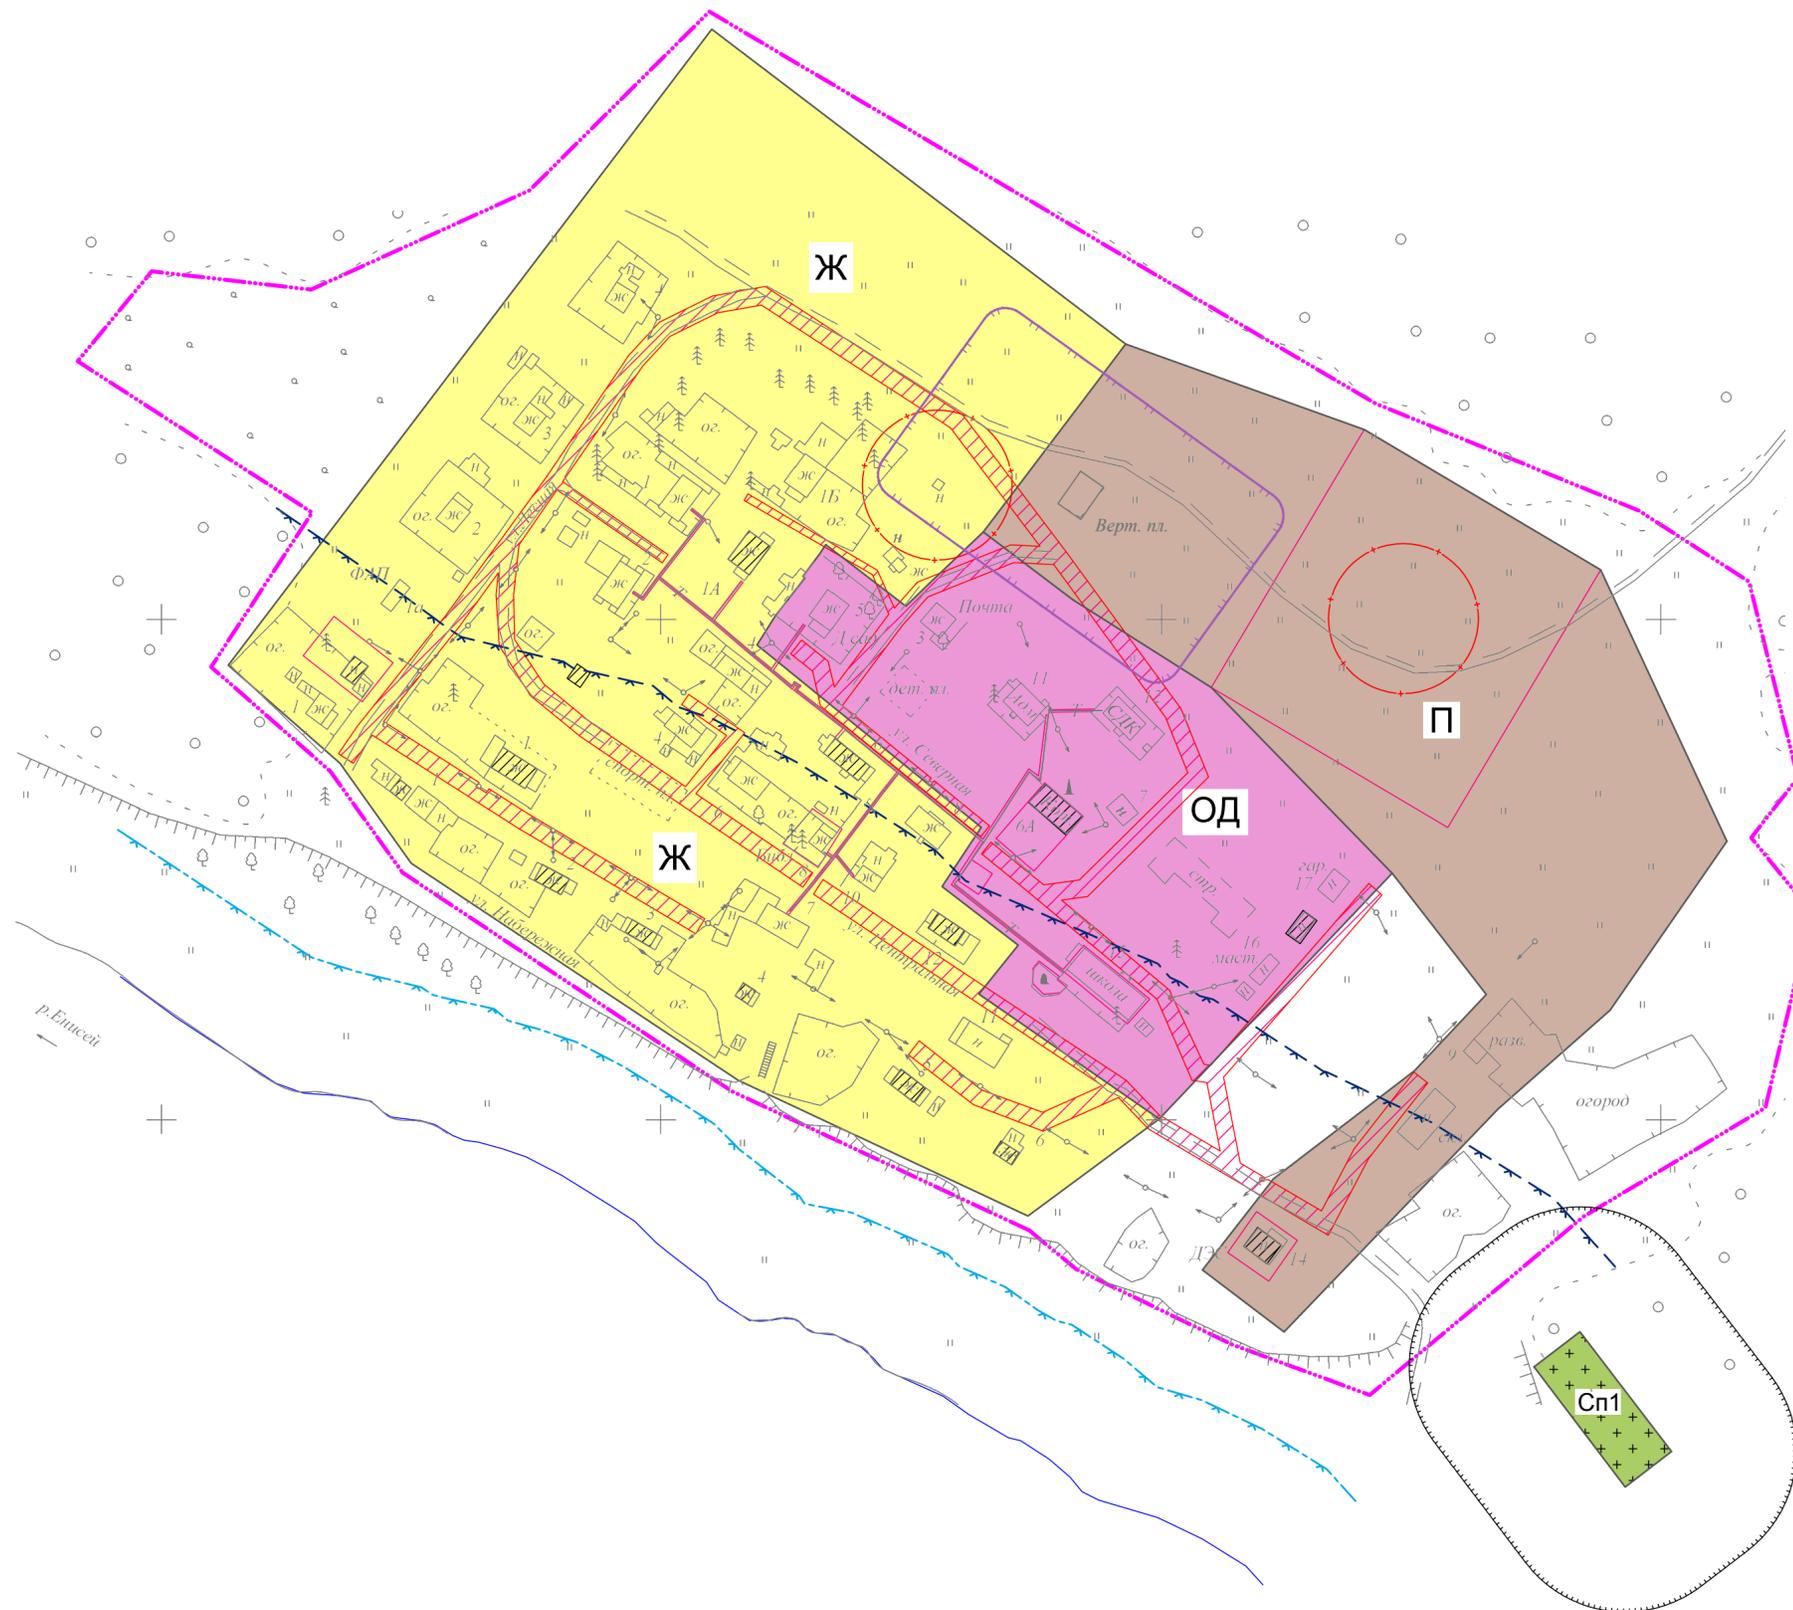

Условные обозначения:

- Проектируемая граница населенного пункта

Территориальные зоны и их кодовые обозначения

- Зона застройки малоэтажными жилыми домами (Ж)

- Общественно-деловая зона (ОД)

- Производственная зона (П)

- Зона кладбищ (Сп1)

Действие градостроительных регламентов не распространяется:

- Зона естественного ландшафта

- Земельные участки улично-дорожной сети (занятые линейными объектами)

Зоны с особыми условиями использования территории:

- Водоохранная зона

- Прибрежная защитная полоса

- Первый пояс зоны санитарной охраны источника водоснабжения

- Санитарно-защитная зона

- Зона безопасности вертолетной площадки

Масштаб 1:2000

						Э-03-ОК-2017-П33			
						Правила землепользования и застройки межселенной территории Туруханского района			
Изм.	Кол.уч.	Лист	№ док.	Подпись	Дата	Красноярский край, Туруханский район, деревня Горошиха	Стадия	Лист	Листов
ГАП		Лобанов					ГП	6	
Н. контр.		Беккер							
Разработал		Маслов			30.10.17	Карта градостроительного зонирования, карта зон с особыми условиями использования территории, М 1:3000			