



Карта градостроительного зонирования

территории деревни Канготово Туруханского района

Условные обозначения:

— - Проектируемая граница населенного пункта

Территориальные зоны и их кодовые обозначения


-  - Зона застройки малоэтажными жилыми домами (Ж)
-  - Производственная зона (П)
-  - Зона кладбищ (Сп1)

Действие градостроительных регламентов не распространяется:

-  - Зона естественного ландшафта
-  - Земельные участки улично-дорожной сети (занятые линейными объектами)

Зоны с особыми условиями использования территории:

-  - Водоохранная зона
-  - Прибрежная защитная полоса
-  - Первый пояс зоны санитарной охраны источника водоснабжения
-  - Санитарно-защитная зона
-  - Зона безопасности вертолетной площадки

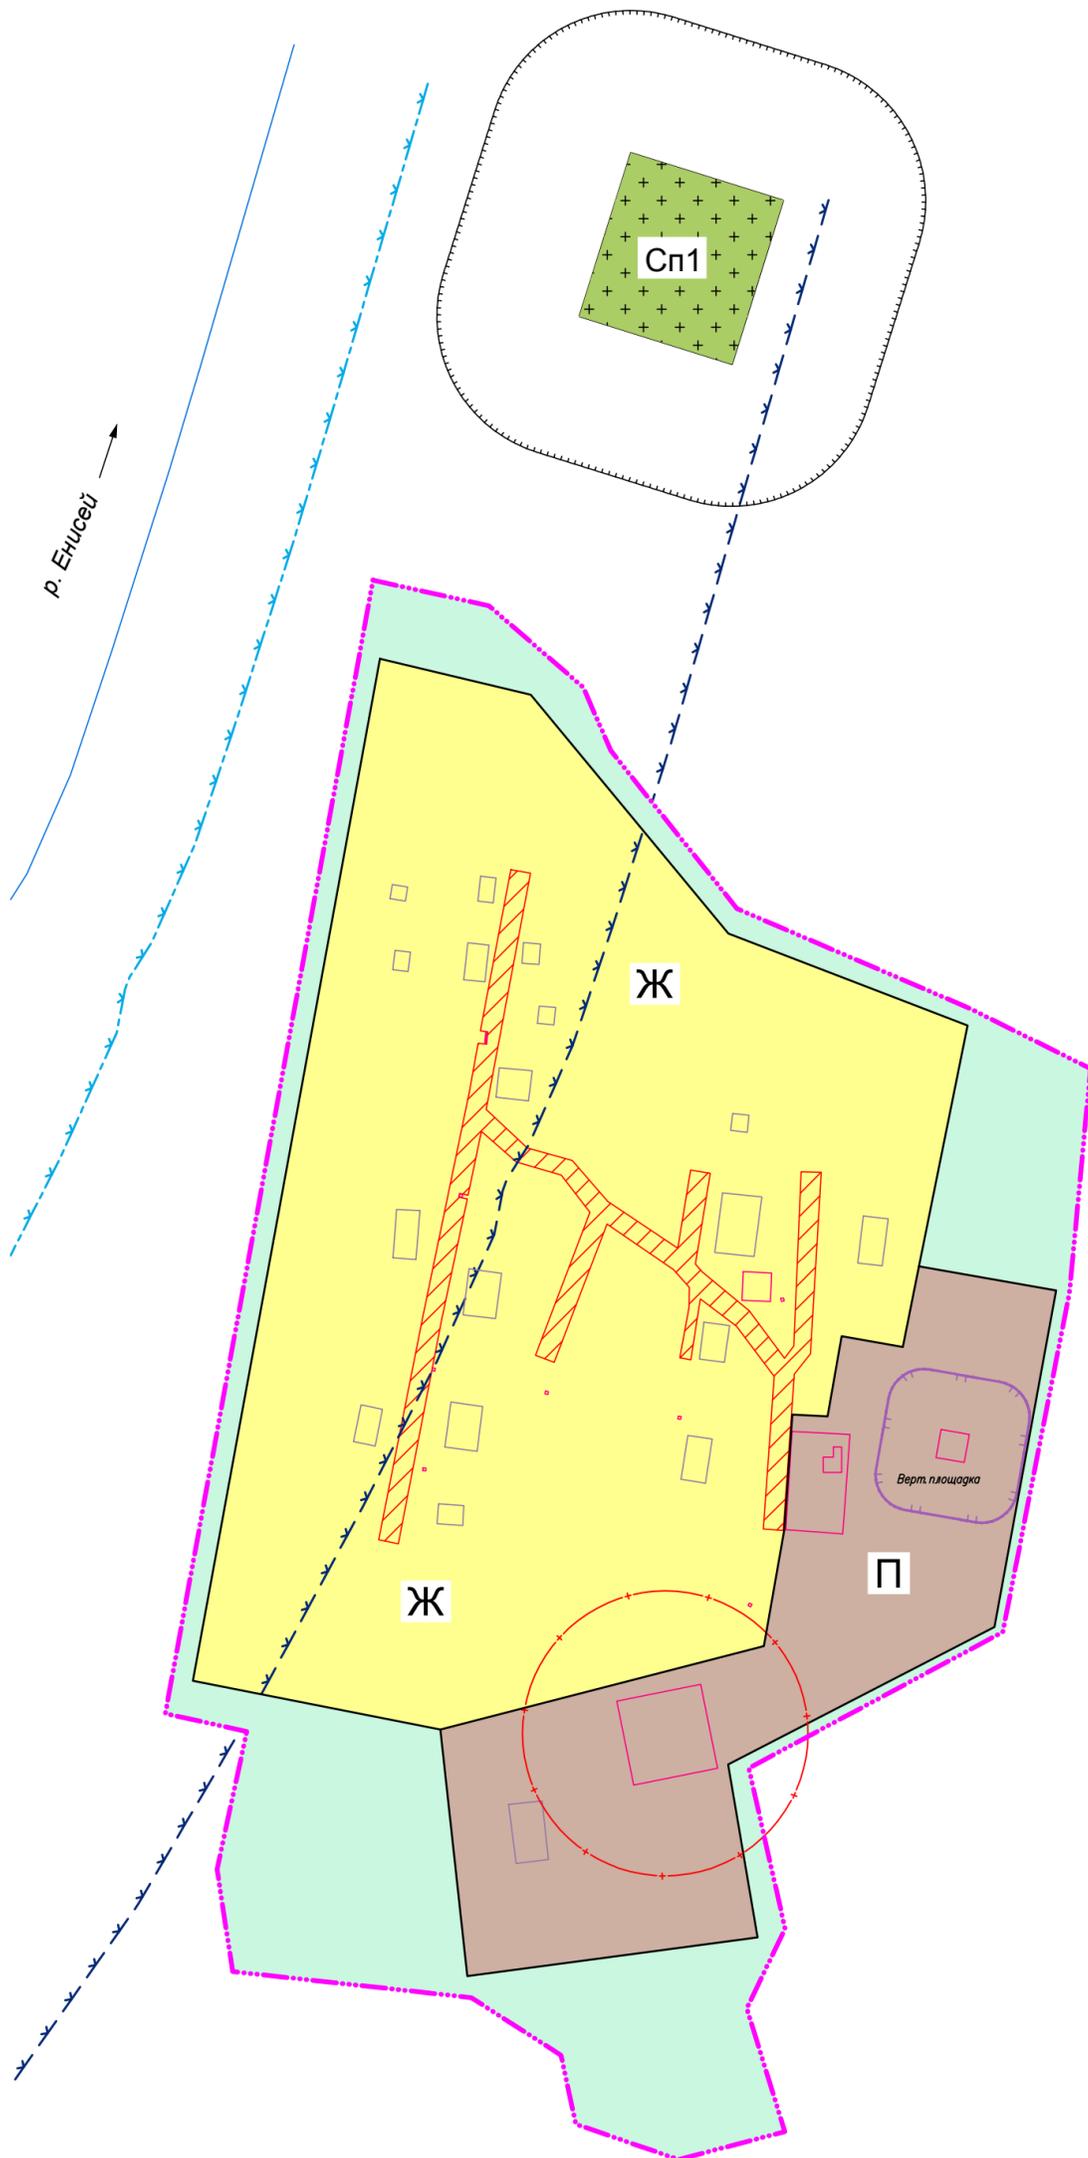

Масштаб 1:2000

						Э-03-ОК-2017-П33			
						Правила землепользования и застройки межселенной территории Туруханского района			
Изм.	Кол.уч.	Лист	№ док.	Подпись	Дата	Красноярский край, Туруханский район, деревня Канготово	Стадия	Лист	Листов
ГАП		Лобанов					ПП	7	
Н. контр.		Беккер							
Разработал		Маслов			30.10.17	Карта градостроительного зонирования, карта зон с особыми условиями использования территории, М 1:2000			