


Карта градостроительного зонирования

территории деревни Костино Туруханского района

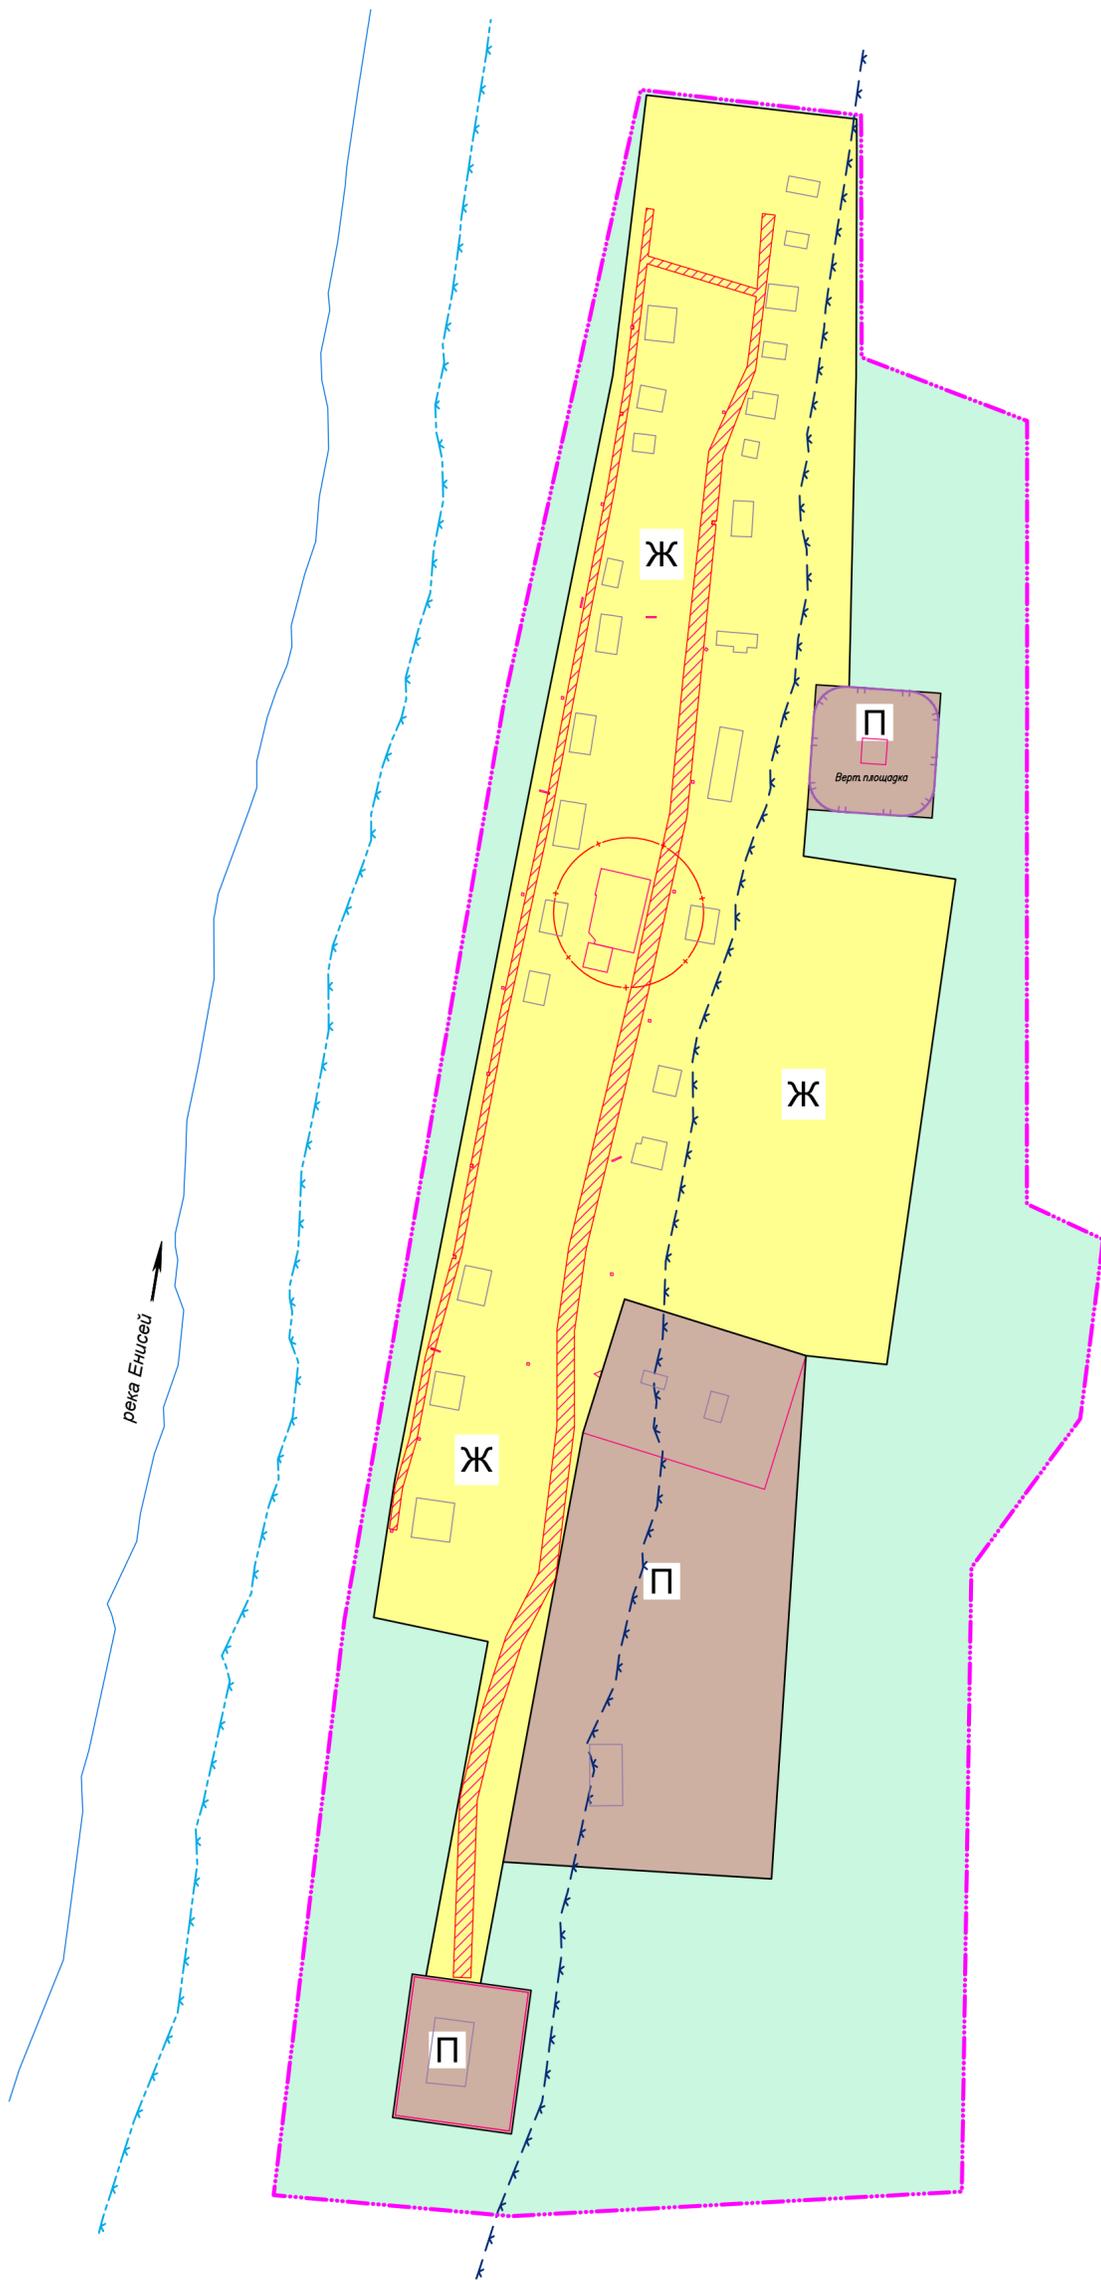

Условные обозначения:

— Проектируемая граница населенного пункта

Территориальные зоны и их кодовые обозначения

Ж - Зона застройки малоэтажными жилыми домами (Ж)

П - Производственная зона (П)

Действие градостроительных регламентов не распространяется:

З - Зона естественного ландшафта

— Земельные участки улично-дорожной сети (заняты линейными объектами)

Зоны с особыми условиями использования территории:

— Водоохранная зона

— Прибрежная защитная полоса

— Первый пояс зоны санитарной охраны источника водоснабжения

— Санитарно-защитная зона

— Зона безопасности вертолетной площадки

Масштаб 1:2000

						Э-03-ОК-2017-П33			
						Правила землепользования и застройки межселенной территории Туруханского района			
Изм.	Кол.уч.	Лист	№ док.	Подпись	Дата	Красноярский край, Туруханский район, деревня Костино	Стадия	Лист	Листов
ГАП		Лобанов		<i>[Signature]</i>			ГП	9	
Н. контр.		Беккер		<i>[Signature]</i>					
Разработал		Маслов		<i>[Signature]</i>	30.10.17	Карта градостроительного зонирования, карта зон с особыми условиями использования территории, М 1:2000			