




Карта градостроительного зонирования территории деревни Лебедь Туруханского района

Условные обозначения:


 - Проектируемая граница населенного пункта

Территориальные зоны и их кодовые обозначения

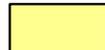 - Зона застройки малоэтажными жилыми домами (Ж1)

Действие градостроительных регламентов не распространяется:

 - Зона естественного ландшафта

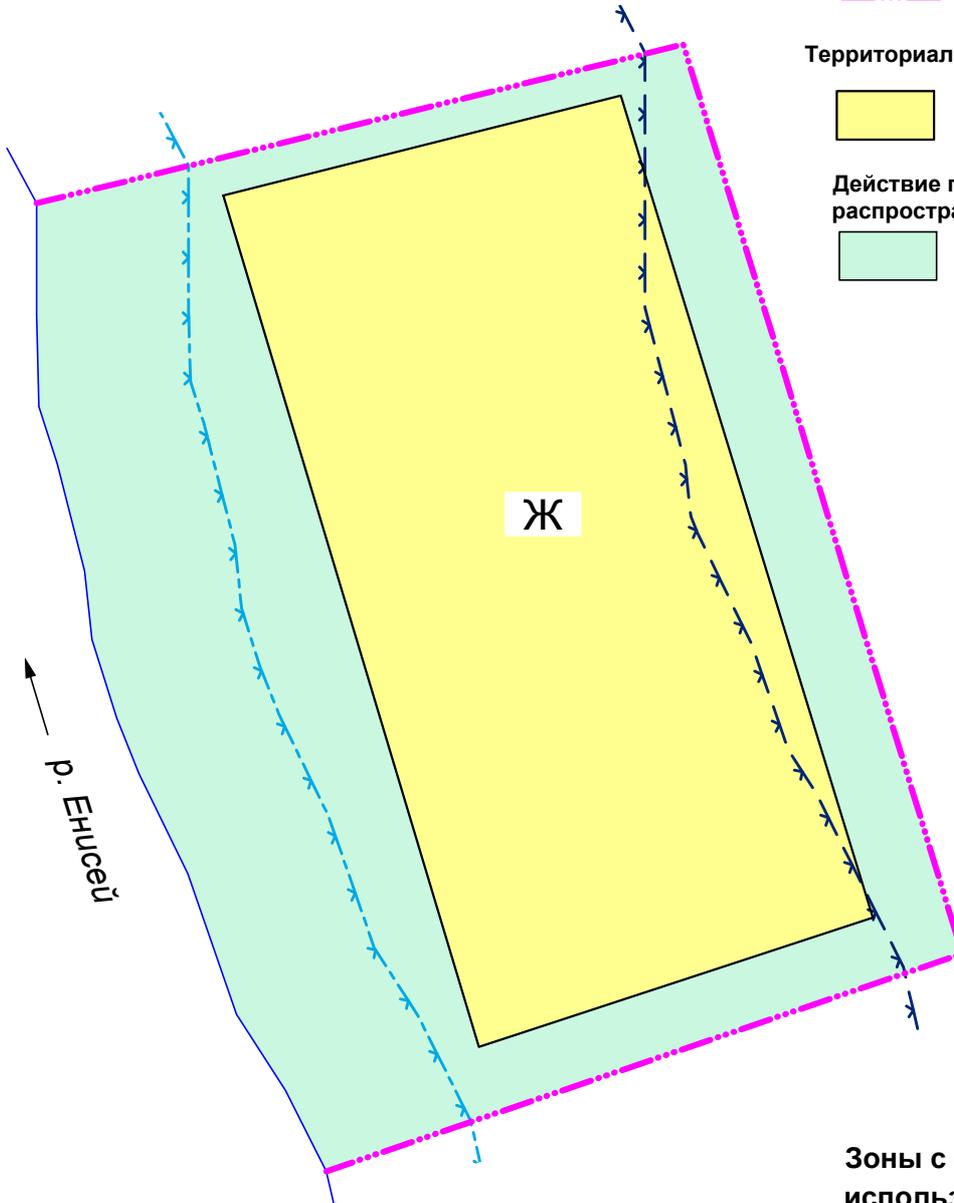

Масштаб 1:2000

Зоны с особыми условиями использования территории:

 - Водоохранная зона

 - Прибрежная защитная полоса

						Э-03-ОК-2017-П33		
						Правила землепользования и застройки межселенной территории Туруханского района		
Изм.	Кол.уч.	Лист	№ док.	Подпись	Дата			
ГИП		Лобанов				Стадия	Лист	Листов
Н. контр.		Беккер				ГП	11	
Разработал		Маслов			30.10.17	Карта градостроительного зонирования , карта зон с особыми условиями использования территории, М 1:5000		