


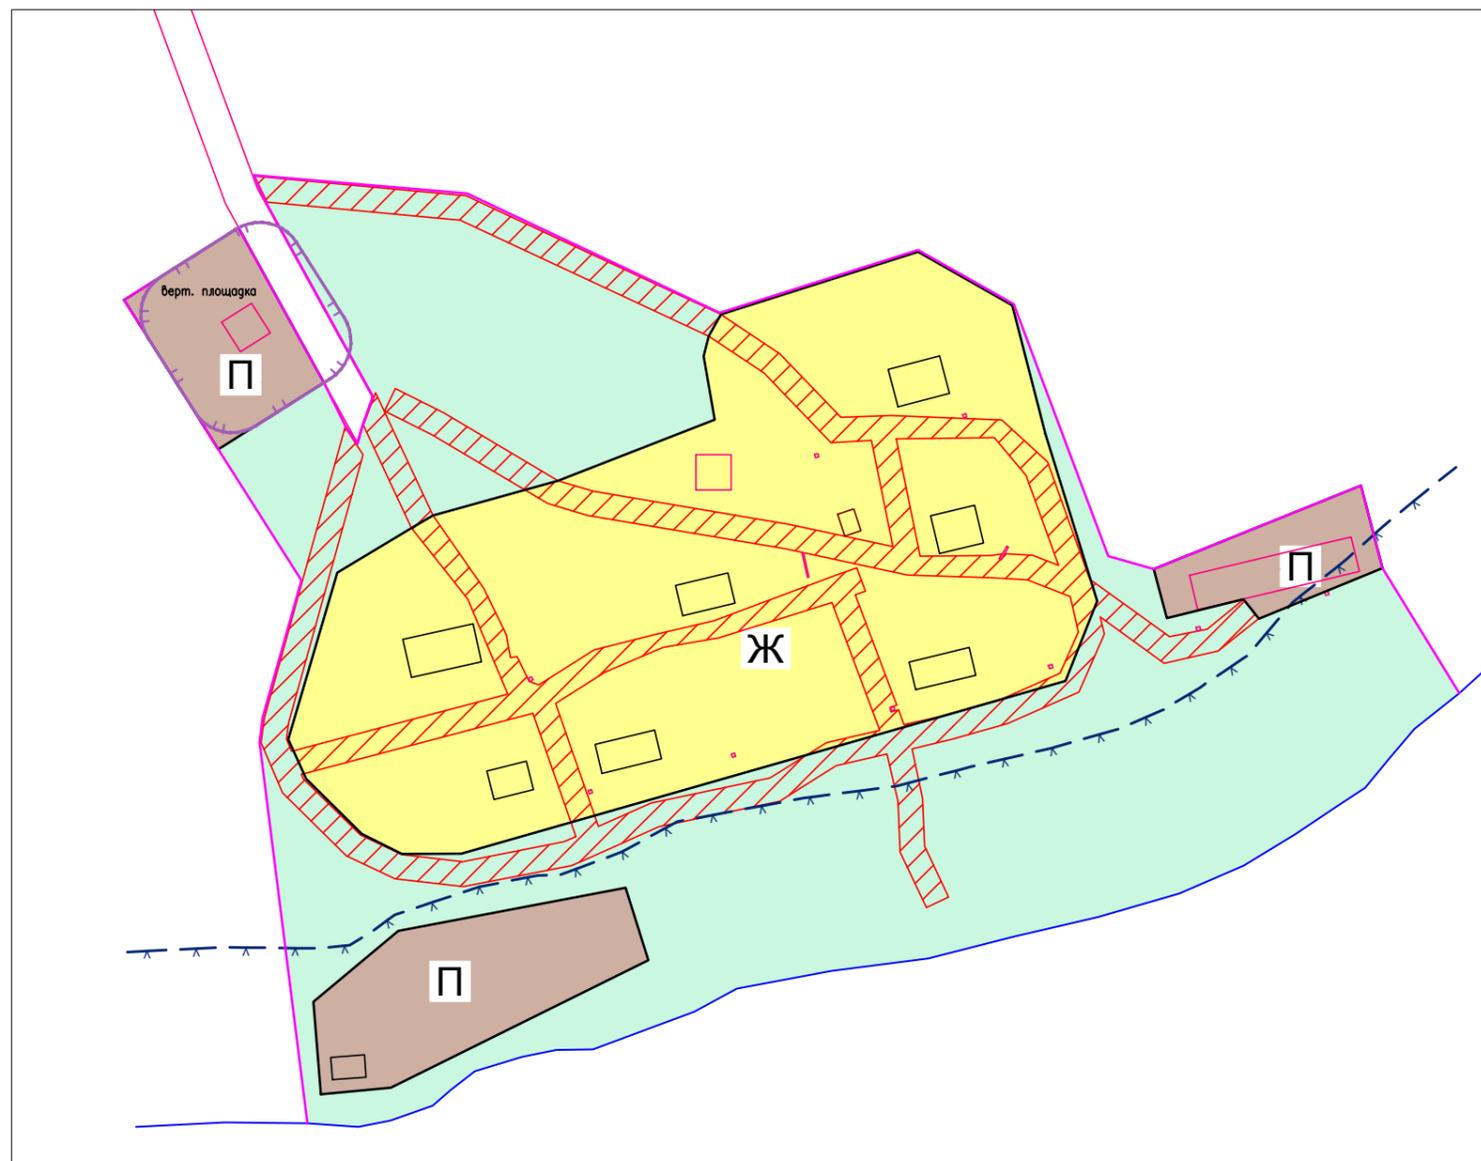

Карта градостроительного зонирования, территории поселка Мадуйка Туруханского района



Условные обозначения:

— - Проектируемая граница населенного пункта

Территориальные зоны и их кодовые обозначения

- Зона застройки малоэтажными жилыми домами (Ж)

- Производственная зона (П)

Действие градостроительных регламентов не распространяется:

- Зона естественного ландшафта

- Земельные участки улично-дорожной сети (занятые линейными объектами)

Зоны с особыми условиями использования территории:

- Водоохранная зона и прибрежная защитная полоса

- Зона безопасности вертолетной площадки

Масштаб 1:2000

						Э-03-ОК-2017-П33			
						Правила землепользования и застройки межселенной территории Туруханского района			
Изм.	Кол.уч.	Лист	N док.	Подпись	Дата	Красноярский край, Туруханский район, поселок Мадуйка	Стадия	Лист	Листов
ГАП		Лобанов					ГП	12	
Н. контр.		Беккер							
Разработал		Маслов			30.10.17	Карта градостроительного зонирования, карта зон с особыми условиями использования территории, М 1:2000			