


# Карта градостроительного зонирования

территории деревни Мирное Туруханского района

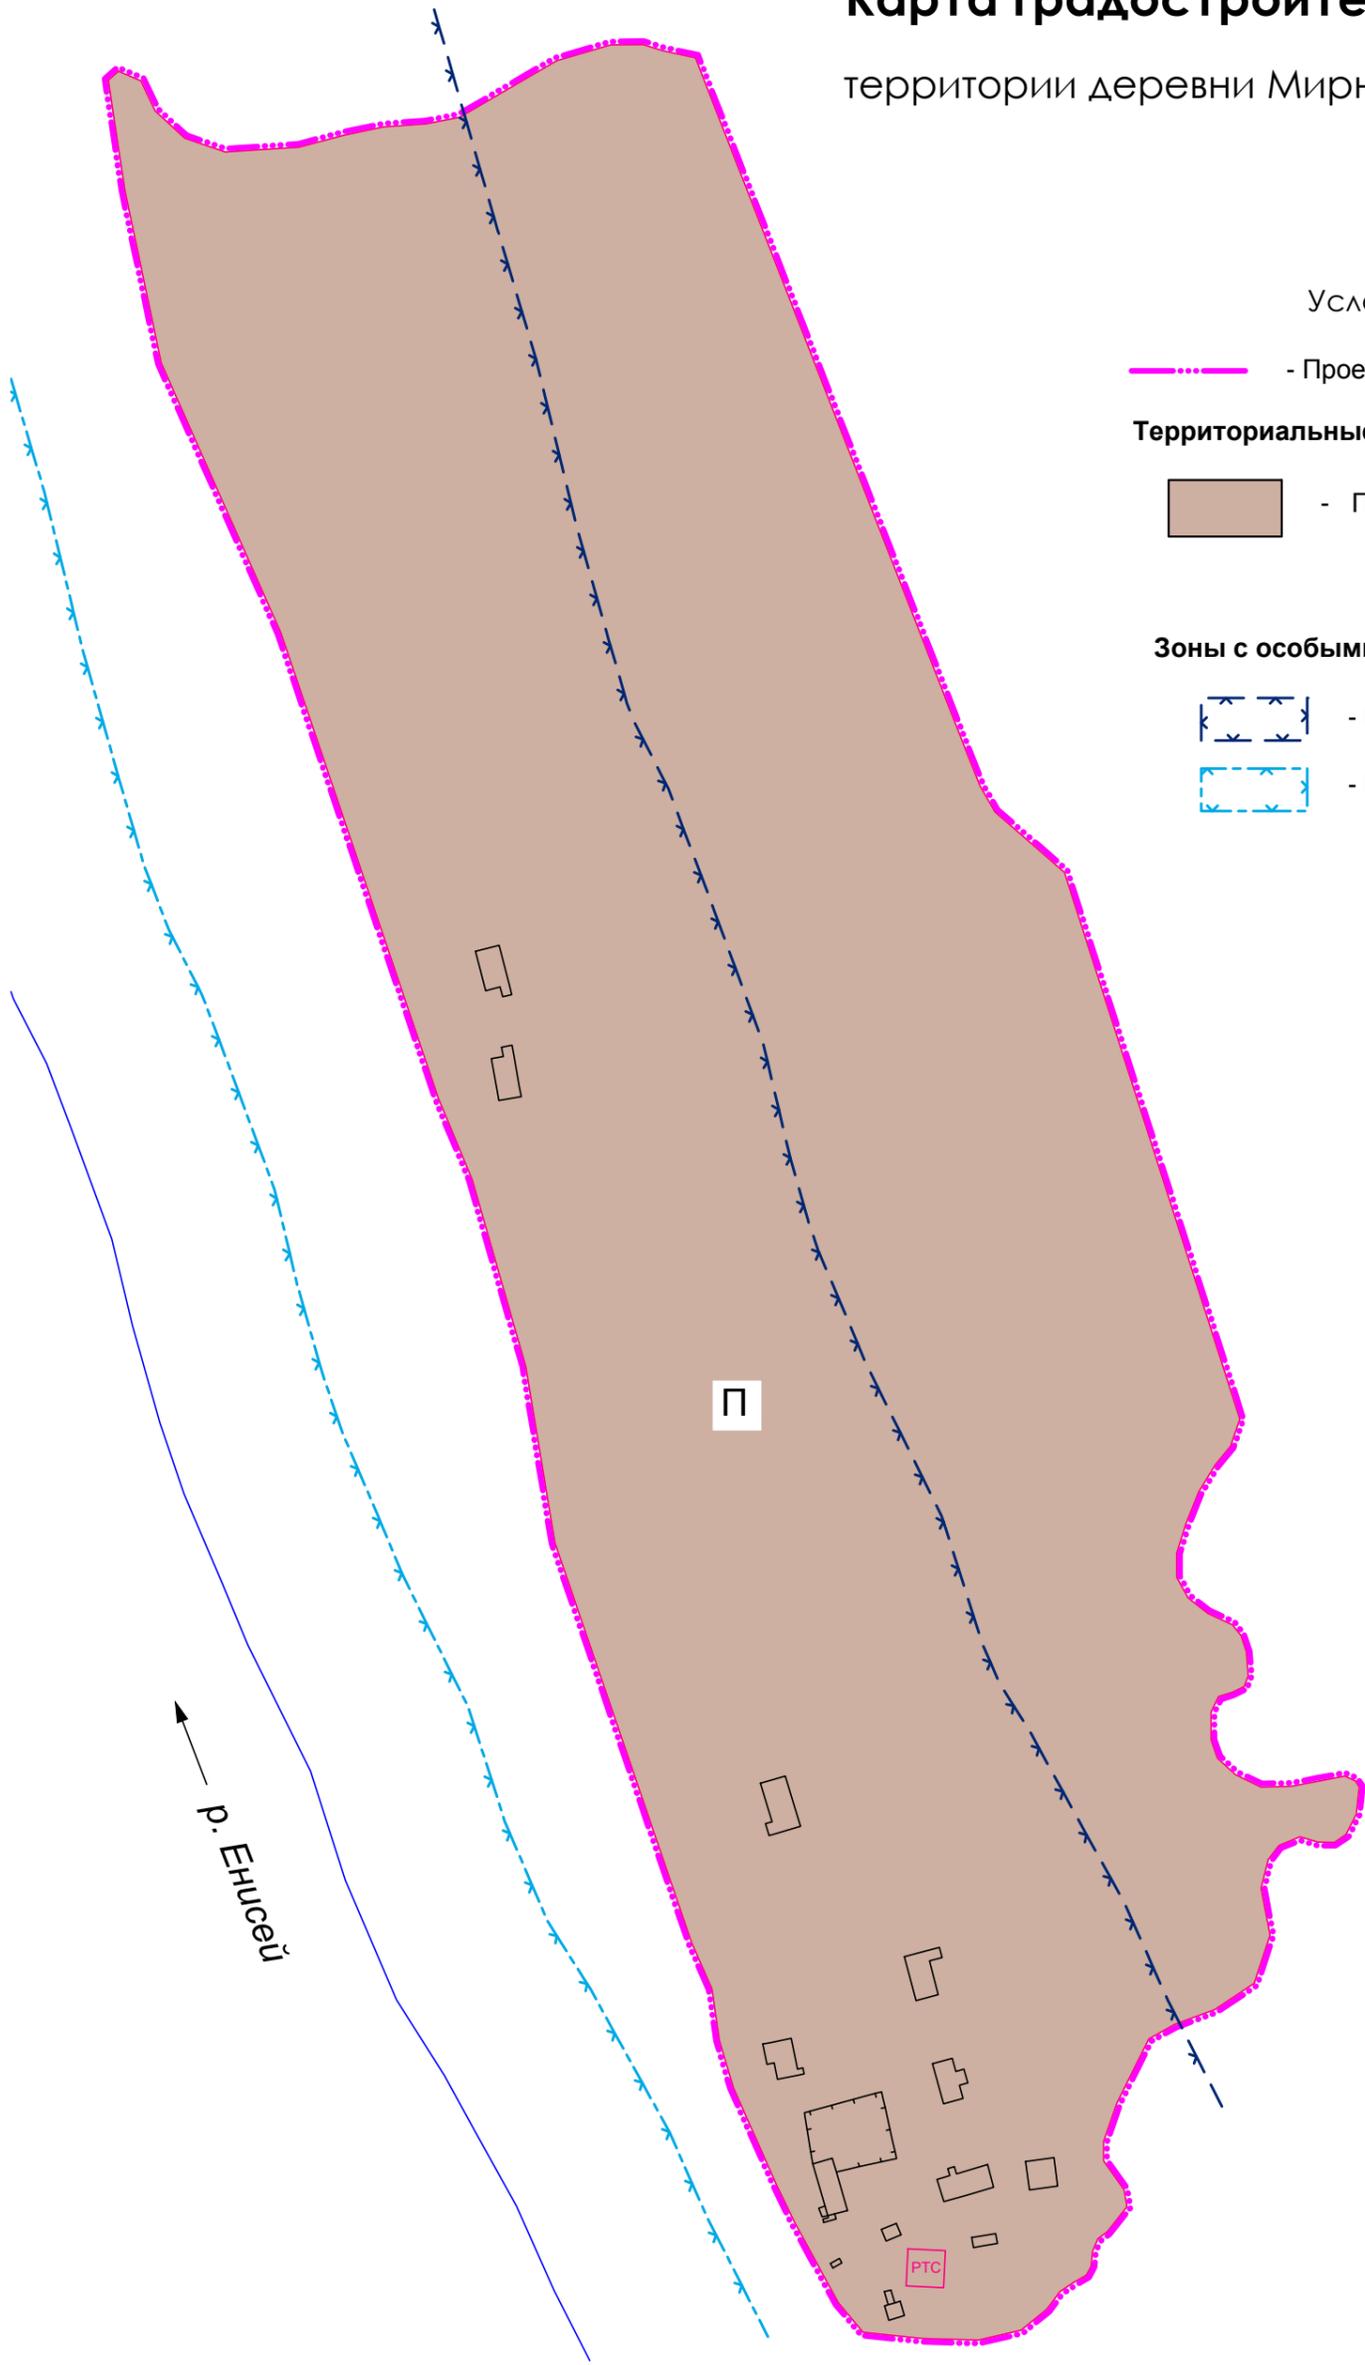

Условные обозначения:

—•—•— - Проектируемая граница населенного пункта

**Территориальные зоны и их кодовые обозначения**

- Производственная зона (П)

**Зоны с особыми условиями использования территории:**

- Водоохранная зона

- Прибрежная защитная полоса

р. Енисей

Масштаб 1:2000

						<b>Э-03-ОК-2017-П33</b>			
						Правила землепользования и застройки межселенной территории Туруханского района			
Изм.	Кол.уч.	Лист	№ док.	Подпись	Дата	Красноярский край, Туруханский район, деревня Мирное	Стадия	Лист	Листов
ГАП		Лобанов					ГП	13	
Н. контр.		Беккер							
Разработал		Маслов			30.10.17	Карта градостроительного зонирования, карта зон с особыми условиями использования территории, М 1:2000			