


# Карта градостроительного зонирования

территории поселка Советская Речка Туруханского района

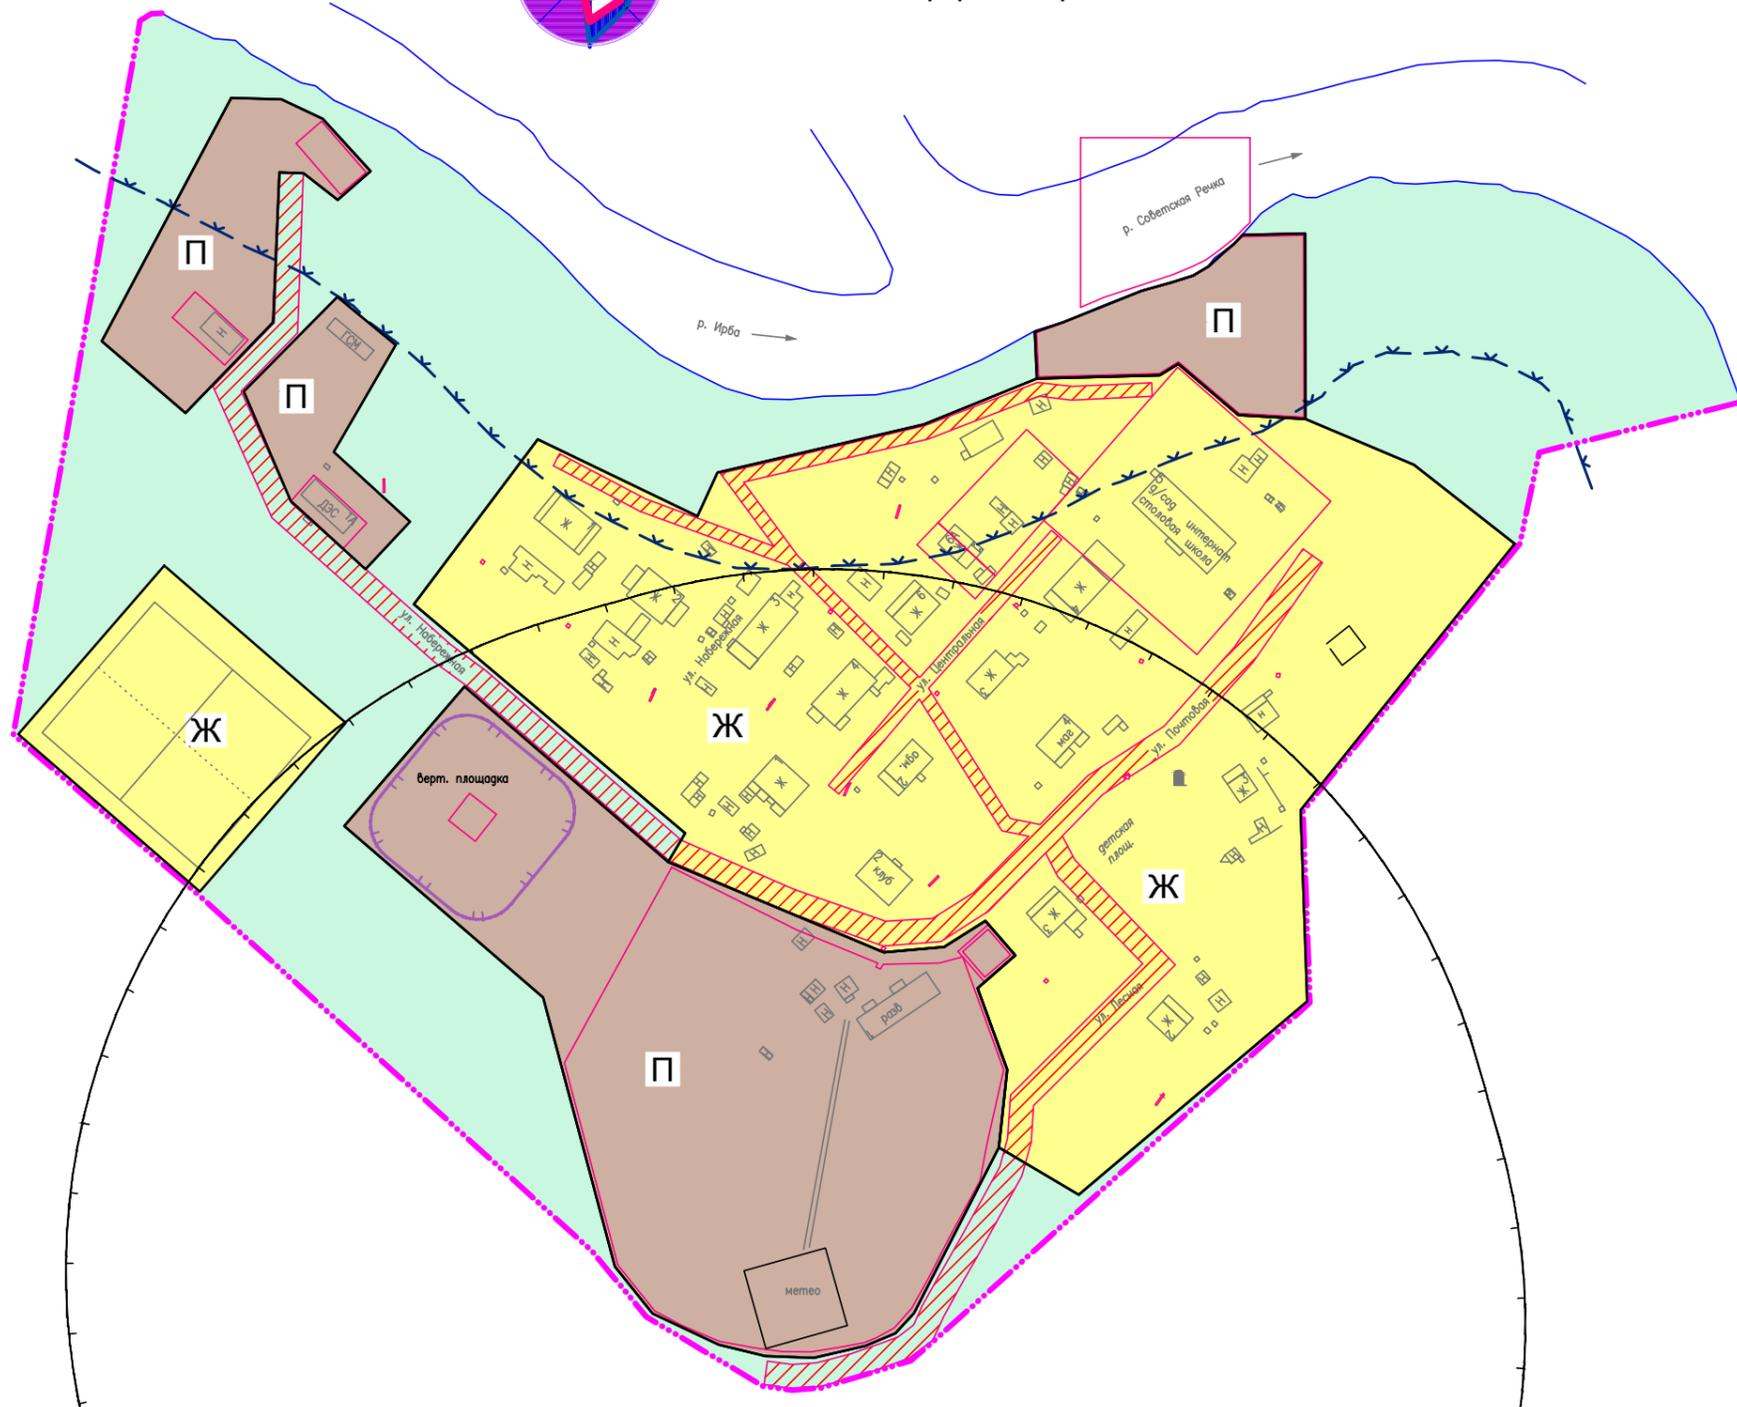

Условные обозначения:

— Проектируемая граница населенного пункта

**Территориальные зоны и их кодовые обозначения**

- Зона застройки малоэтажными жилыми домами (Ж)

- Производственная зона (П)

**Действие градостроительных регламентов не распространяется:**

- Зона естественного ландшафта

- Земельные участки улично-дорожной сети (занятые линейными объектами)

**Зоны с особыми условиями использования территории:**

- Водоохранная зона и прибрежная защитная полоса

- Зона безопасности вертолетной площадки

- Охранная зона метеостанции

Масштаб 1:2000

						<b>Э-03-ОК-2017-П33</b>			
						Правила землепользования и застройки межселенной территории Туруханского района			
Изм.	Кол.уч.	Лист	№ док.	Подпись	Дата	Красноярский край, Туруханский район, поселок Советская Речка	Стадия	Лист	Листов
ГИП		Лобанов					ГП	14	
Н. контр.		Беккер							
Разработал		Маслов			30.10.17	Карта градостроительного зонирования, карта зон с особыми условиями использования территории, М 1:2000			