


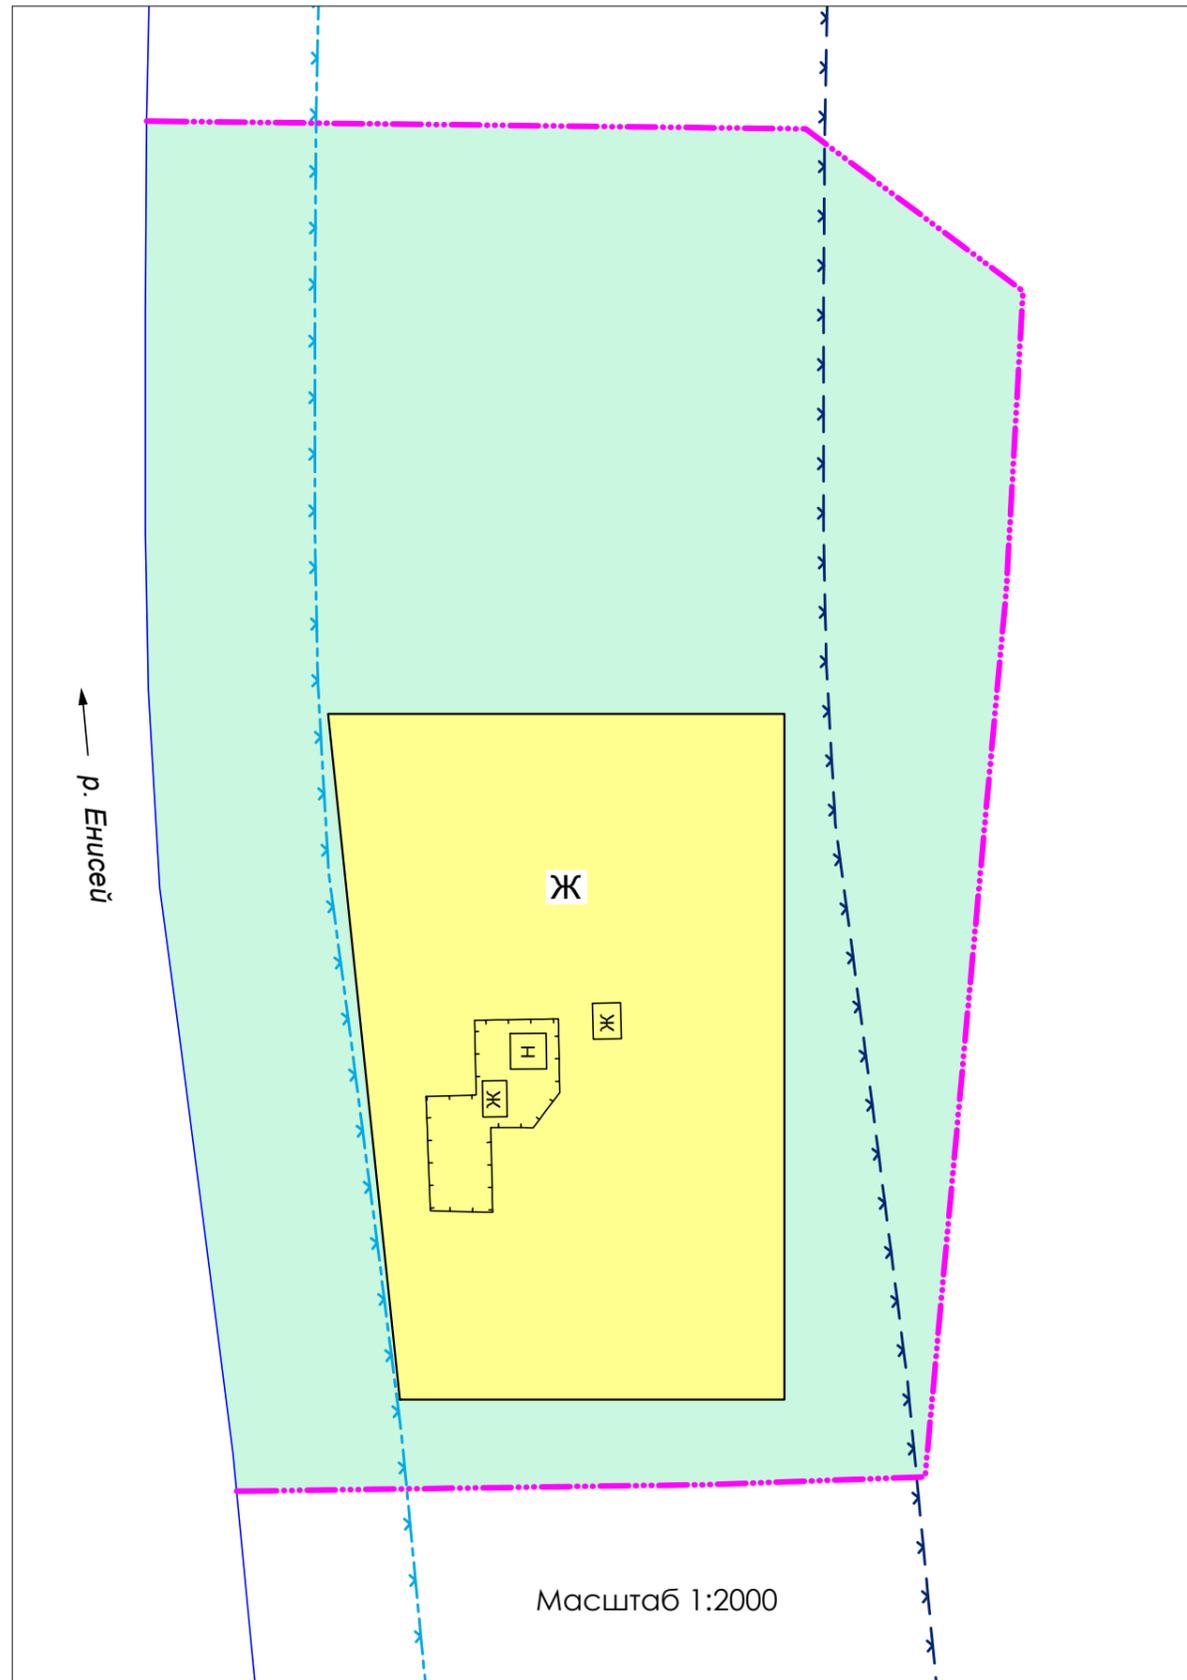

Карта градостроительного зонирования

территории поселка Сухая Тунгуска Туруханского района



Условные обозначения:

—•••— - Проектируемая граница населенного пункта

Территориальные зоны и их кодовые обозначения

- Зона застройки малоэтажными жилыми домами (Ж)

Действие градостроительных регламентов не распространяется:

- Зона естественного ландшафта

Зоны с особыми условиями использования территории:

- Водоохранная зона

- Прибрежная защитная полоса

						Э-03-ОК-2017-П33				
						Правила землепользования и застройки межселенной территории Туруханского района				
Изм.	Кол.уч.	Лист	№ док.	Подпись	Дата	Красноярский край, Туруханский район, поселок Сухая Тунгуска		Стадия	Лист	Листов
ГИП		Лобанов						ГП	17	
Н. контр.		Беккер				Карта градостроительного зонирования, карта зон с особыми условиями использования территории, М 1:5000				
Разработал		Маслов			30.10.17					