




# Карта градостроительного зонирования территории поселка Татарск Туруханского района

Масштаб 1:2000

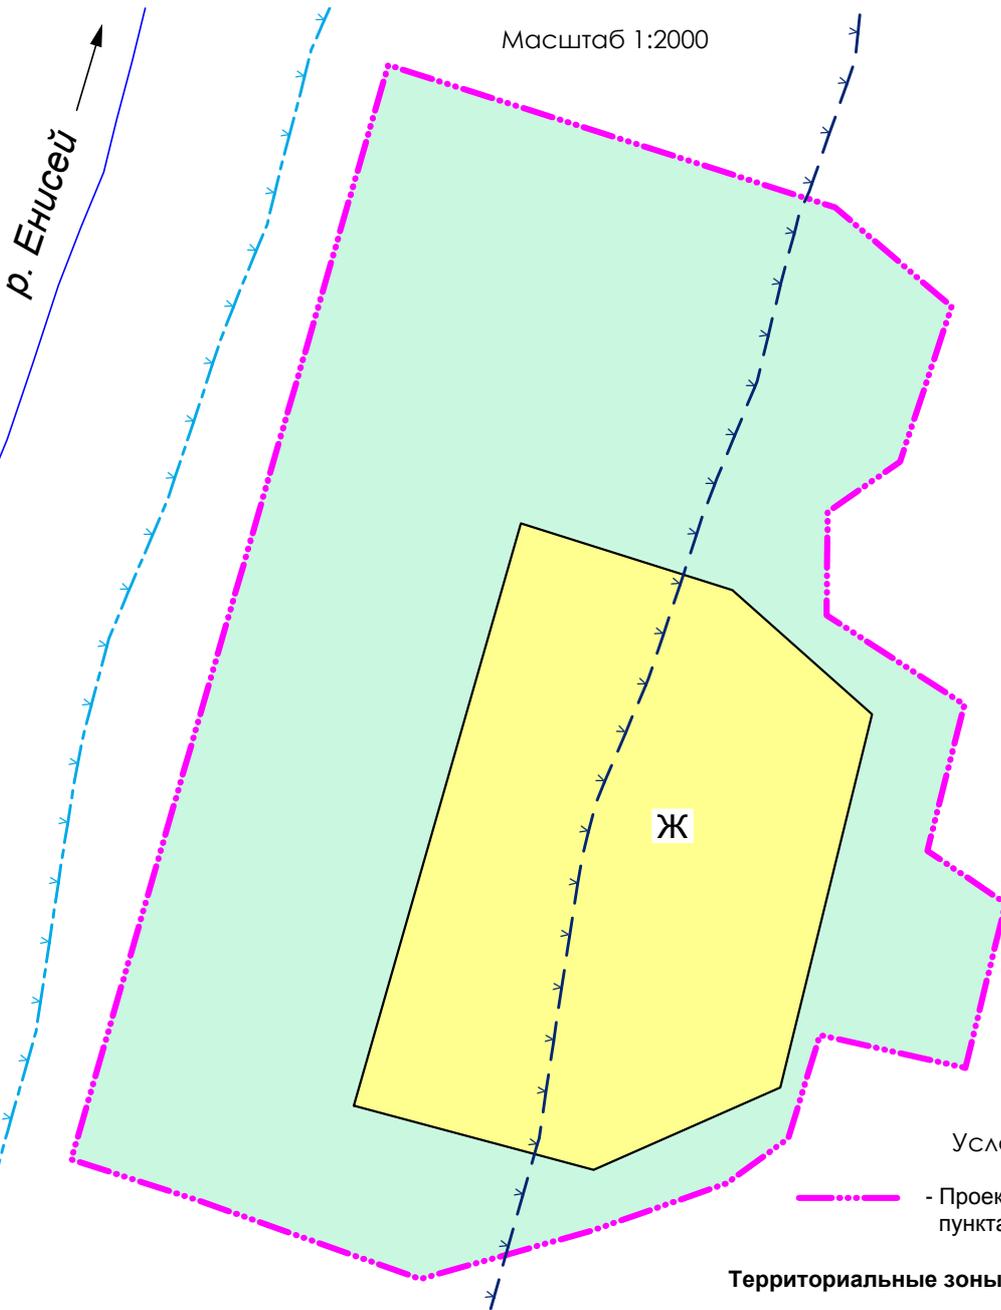

Условные обозначения:

- Проектируемая граница населенного пункта

**Территориальные зоны и их кодовые обозначения**

- Зона застройки малоэтажными жилыми домами (Ж)

**Действие градостроительных регламентов не распространяется:**

- Зона естественного ландшафта

**Зоны с особыми условиями использования территории:**

- Водоохранная зона

- Прибрежная защитная полоса

						<b>Э-03-ОК-2017-П33</b>		
						Правила землепользования и застройки межселенной территории Туруханского района		
Изм.	Кол.уч.	Лист	N док.	Подпись	Дата			
ГИП		Лобанов				Стадия	Лист	Листов
Н. контр.		Беккер				ГП	18	
Разработал		Маслов			30.10.17	Карта градостроительного зонирования, карта зон с особыми условиями использования территории, М 1:2000		