


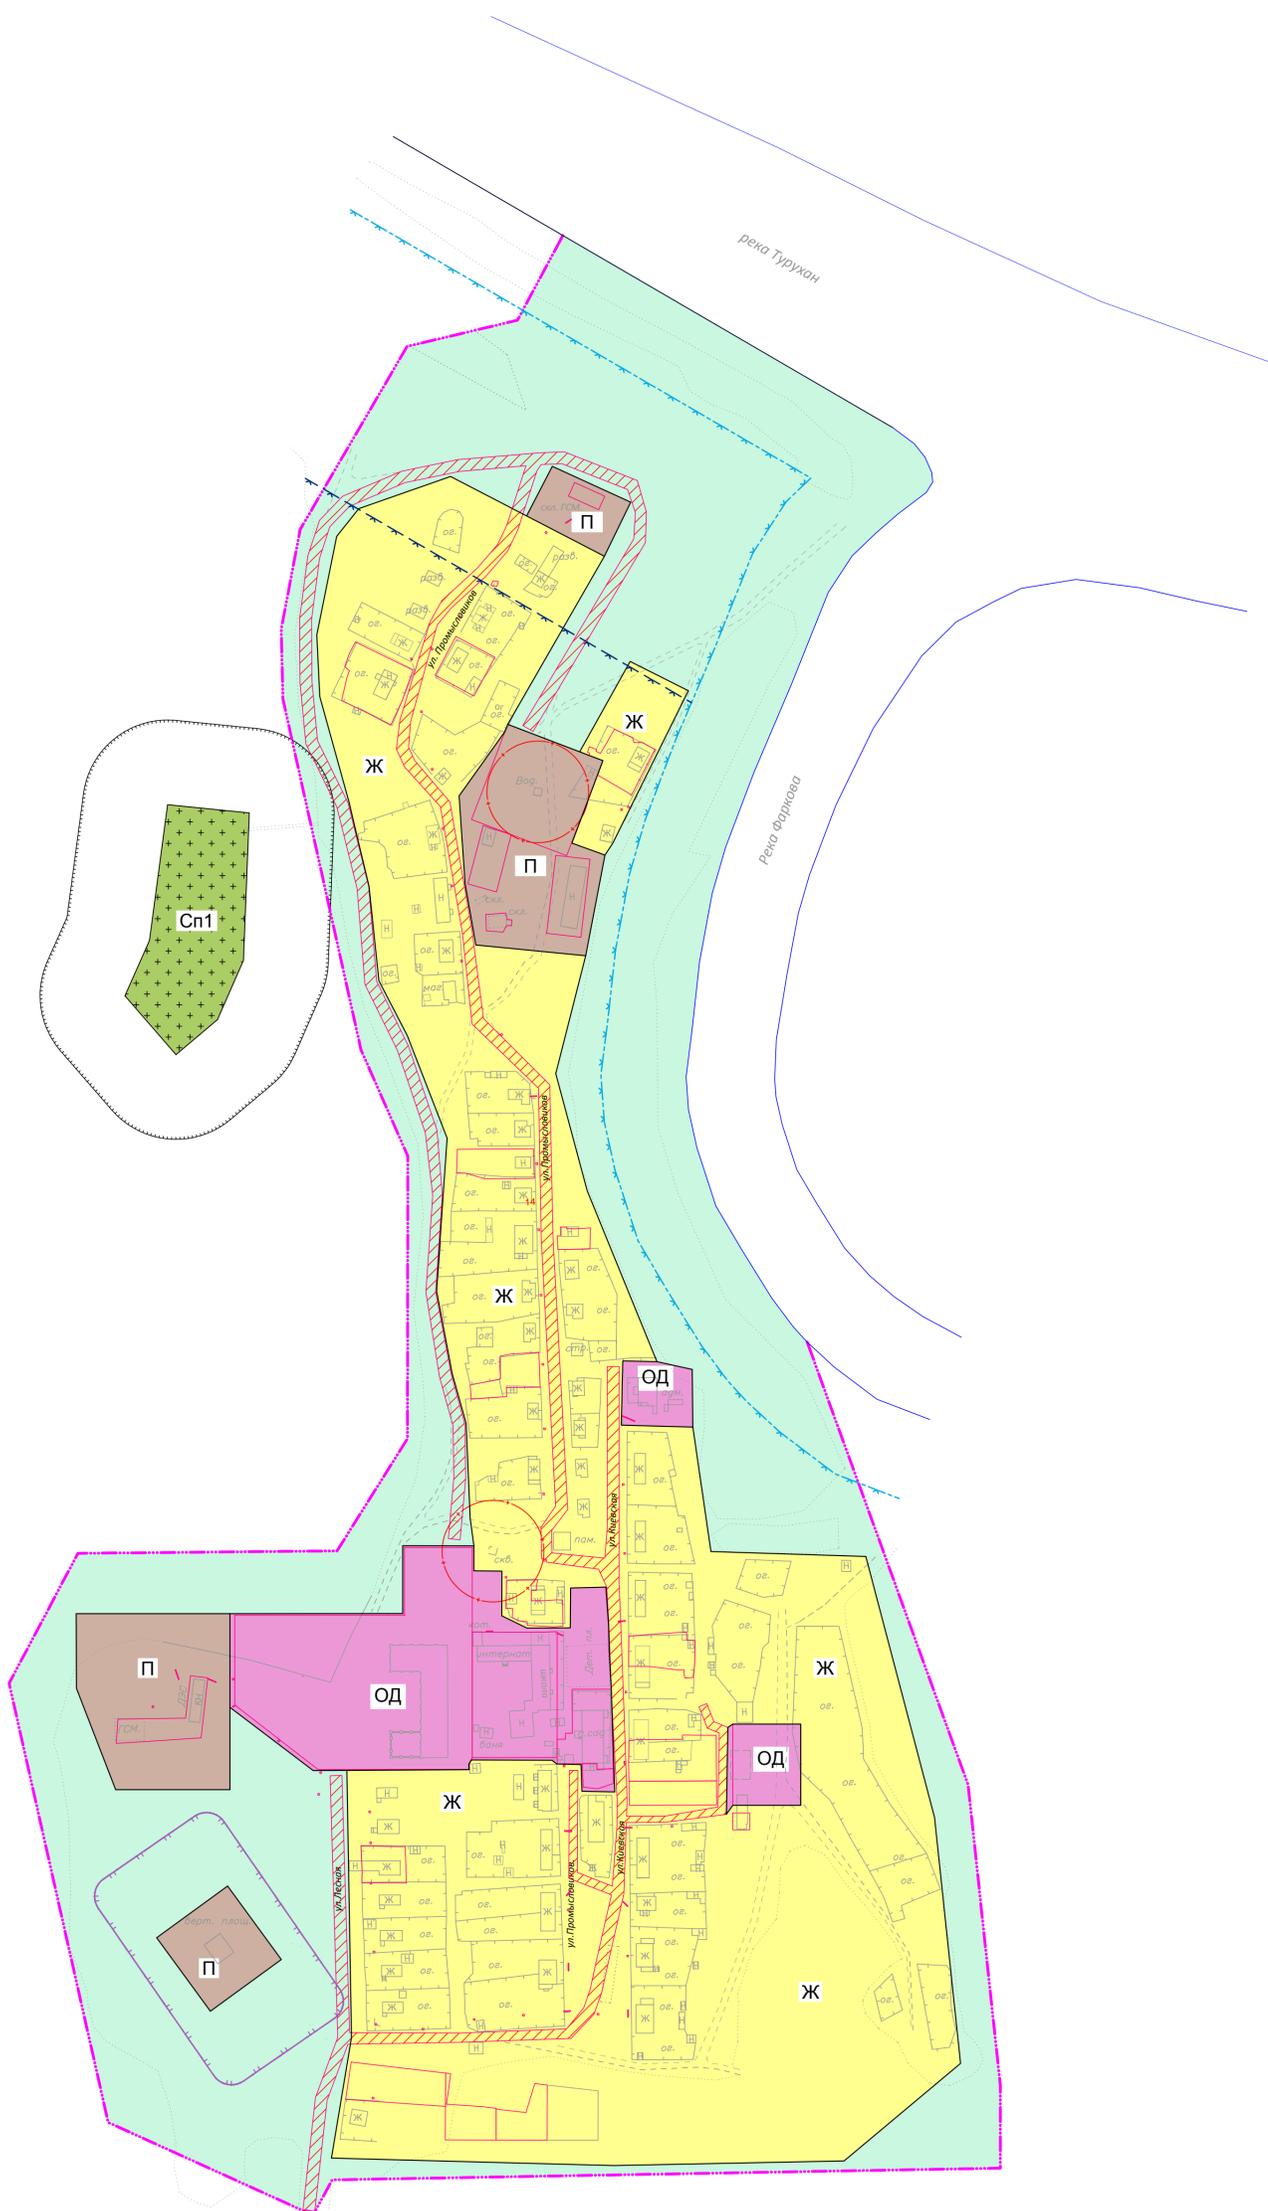

Карта градостроительного зонирования

территории села Фарково Туруханского района



- Условные обозначения:
- Проектируемая граница населенного пункта
- Территориальные зоны и их кодовые обозначения**
- Зона застройки малоэтажными жилыми домами (Ж)
 - Общественно-деловая зона (ОД)
 - Производственная зона (П)
 - Зона кладбищ (Сп1)
- Действие градостроительных регламентов не распространяется:**
- Зона естественного ландшафта
 - Земельные участки улично-дорожной сети (занятые линейными объектами)
- Зоны с особыми условиями использования территории:**
- Водоохранная зона
 - Прибрежная защитная полоса
 - Первый пояс зоны санитарной охраны источника водоснабжения
 - Санитарно-защитная зона
 - Зона безопасности вертолетной площадки

Масштаб 1:2000

						Э-03-ОК-2017-П33			
						Правила землепользования и застройки межселенной территории Туруханского района			
Изм.	Кол.уч.	Лист	№ док.	Подпись	Дата	Красноярский край, Туруханский район, село Фарково	Студия	Лист	Листов
							ГП	19	
Н. контр.									
Разработал					30.10.17	Карта градостроительного зонирования, карта зон с особыми условиями использования территории, М 1:2000			