



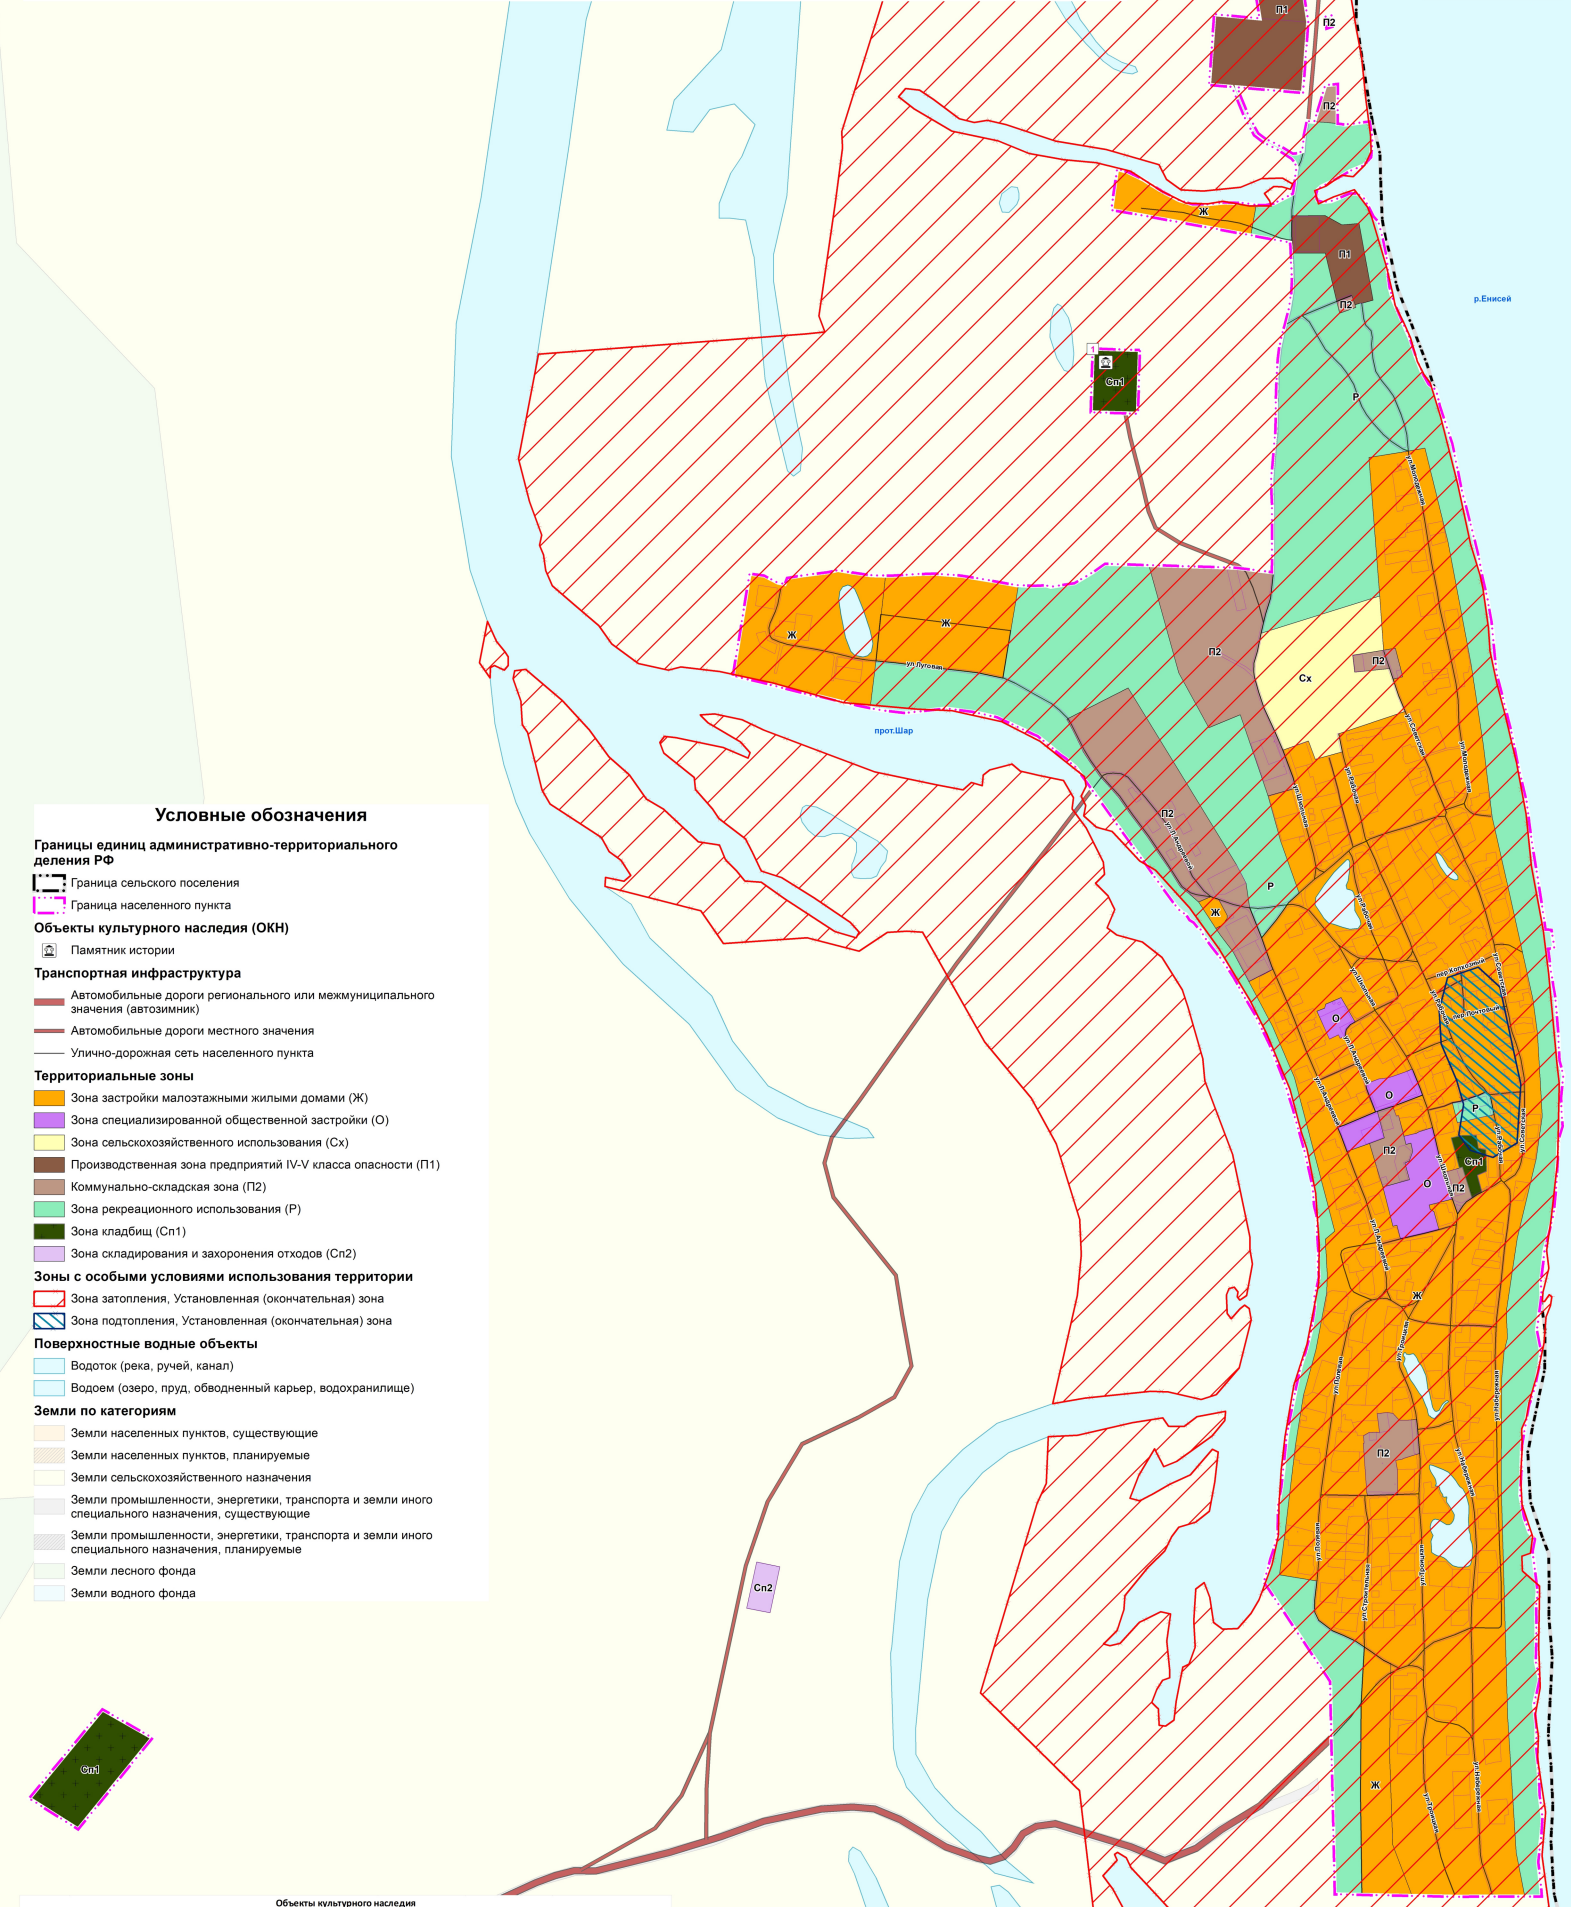

Красноярский край Туруханский район

Правила землепользования и застройки Вороговского сельсовета

Карта градостроительного зонирования с.Ворогово М 1:5000

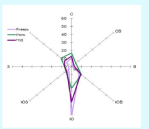

Условные обозначения

Границы единиц административно-территориального деления РФ

- Граница сельского поселения
- Граница населенного пункта

Объекты культурного наследия (ОКН)

- Памятник истории

Транспортная инфраструктура

- Автомобильные дороги регионального или межмуниципального значения (автозимники)
- Автомобильные дороги местного значения
- Улично-дорожная сеть населенного пункта

Территориальные зоны

- Зона застройки малоэтажными жилыми домами (Ж)
- Зона специализированной общественной застройки (О)
- Зона сельскохозяйственного использования (Сх)
- Производственная зона предприятий IV-V класса опасности (П1)
- Коммунально-складская зона (П2)
- Зона рекреационного использования (Р)
- Зона кладбищ (Сп1)
- Зона складирования и захоронения отходов (Сп2)

Зоны с особыми условиями использования территории

- Зона затопления, Установленная (окончательная) зона
- Зона подтопления, Установленная (окончательная) зона

Поверхностные водные объекты

- Водоток (река, ручей, канал)
- Водоем (озеро, пруд, обводненный карьер, водохранилище)

Земли по категориям

- Земли населенных пунктов, существующие
- Земли населенных пунктов, планируемые
- Земли сельскохозяйственного назначения
- Земли промышленности, энергетики, транспорта и земли иного специального назначения, существующие
- Земли промышленности, энергетики, транспорта и земли иного специального назначения, планируемые
- Земли лесного фонда
- Земли водного фонда

Объекты культурного наследия

Номер на карте	Наименование объекта	Местоположение	Вид памятника	Значение
1	Могила Нестерова Кузьмы Константиновича (1922-1991), полного кавалера ордена Славы	с.Ворогово ул.Школьная 111	Памятник истории и культуры	Регионального значения



Шифр: МК №06/ОК.2019 (1247-19.01)					
Красноярский край Туруханский район					
Имя	Возраст	Лет	ИП адрес	Подпись	Дата
Начальник МПТ	Патрушев А.С.				
Имя	Возраст	Лет	ИП адрес	Подпись	Дата
Ведущий специалист	Семезина А.С.				
Имя	Возраст	Лет	ИП адрес	Подпись	Дата
Исполнитель	Куров О.А.				
Имя	Возраст	Лет	ИП адрес	Подпись	Дата
Исполнитель	Чемоданов В.Г.				
Правила землепользования и застройки Вороговского сельсовета					Статья 2
Карта градостроительного зонирования с.Ворогово М 1:5000					Лист 2
Имя: №1716873					ГРАЖДАНПРОЕКТ