




Карта градостроительного зонирования территории поселка Черноостровск Туруханского района

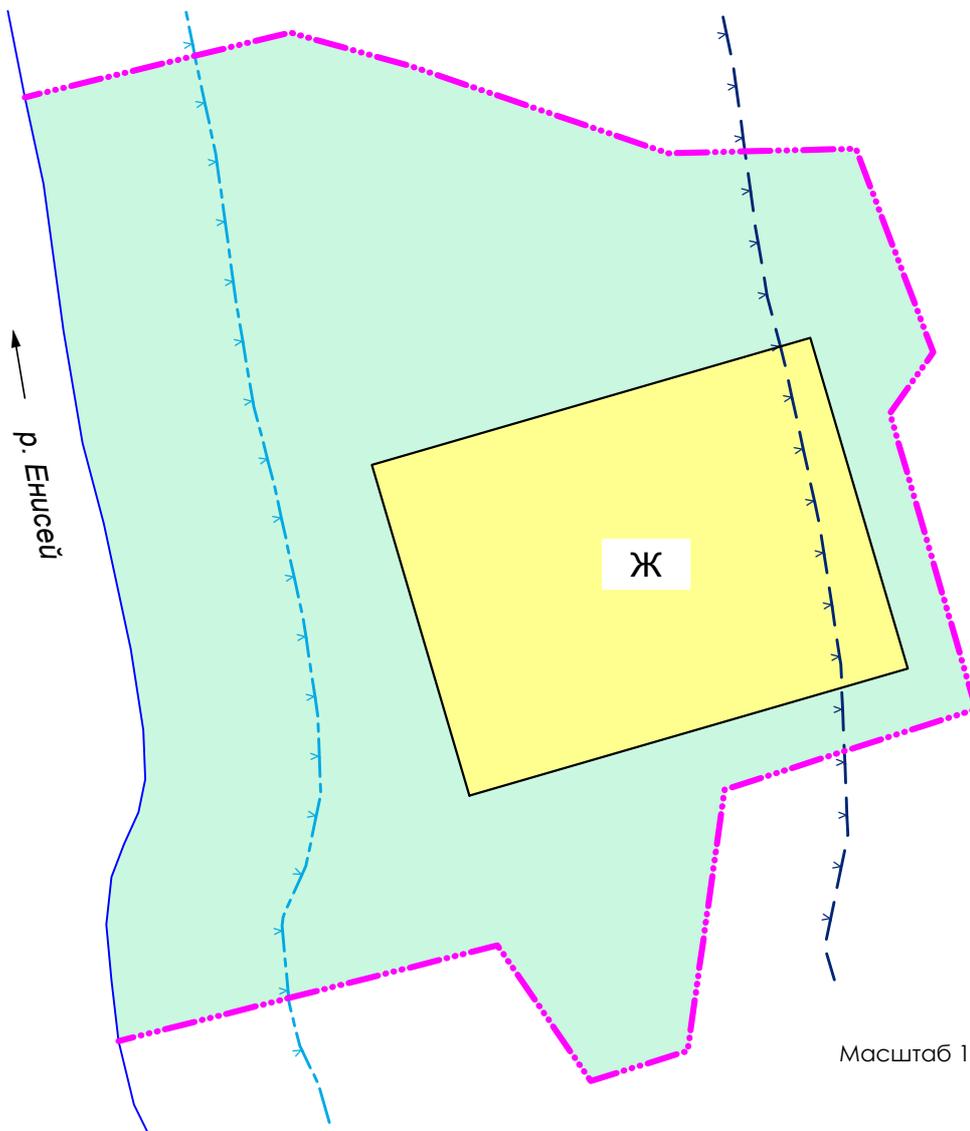

Масштаб 1:2000

Условные обозначения:

—•••— - Проектируемая граница населенного пункта

Территориальные зоны и их кодовые обозначения

- Зона застройки малоэтажными жилыми домами (Ж)

Действие градостроительных регламентов не распространяется:

- Зона естественного ландшафта

Зоны с особыми условиями использования территории:

- Водоохранная зона

- Прибрежная защитная полоса

						Э-03-ОК-2017-П33			
						Правила землепользования и застройки межселенной территории Туруханского района			
Изм.	Кол.уч.	Лист	№ док.	Подпись	Дата				
ГИП		Лобанов				Красноярский край, Туруханский район, поселок Черноостровск	Стадия	Лист	Листов
Н. контр.		Беккер					ГП	20	
Разработал		Маслов			30.10.17	Карта градостроительного зонирования, карта зон с особыми условиями использования территории, М 1:2000			