


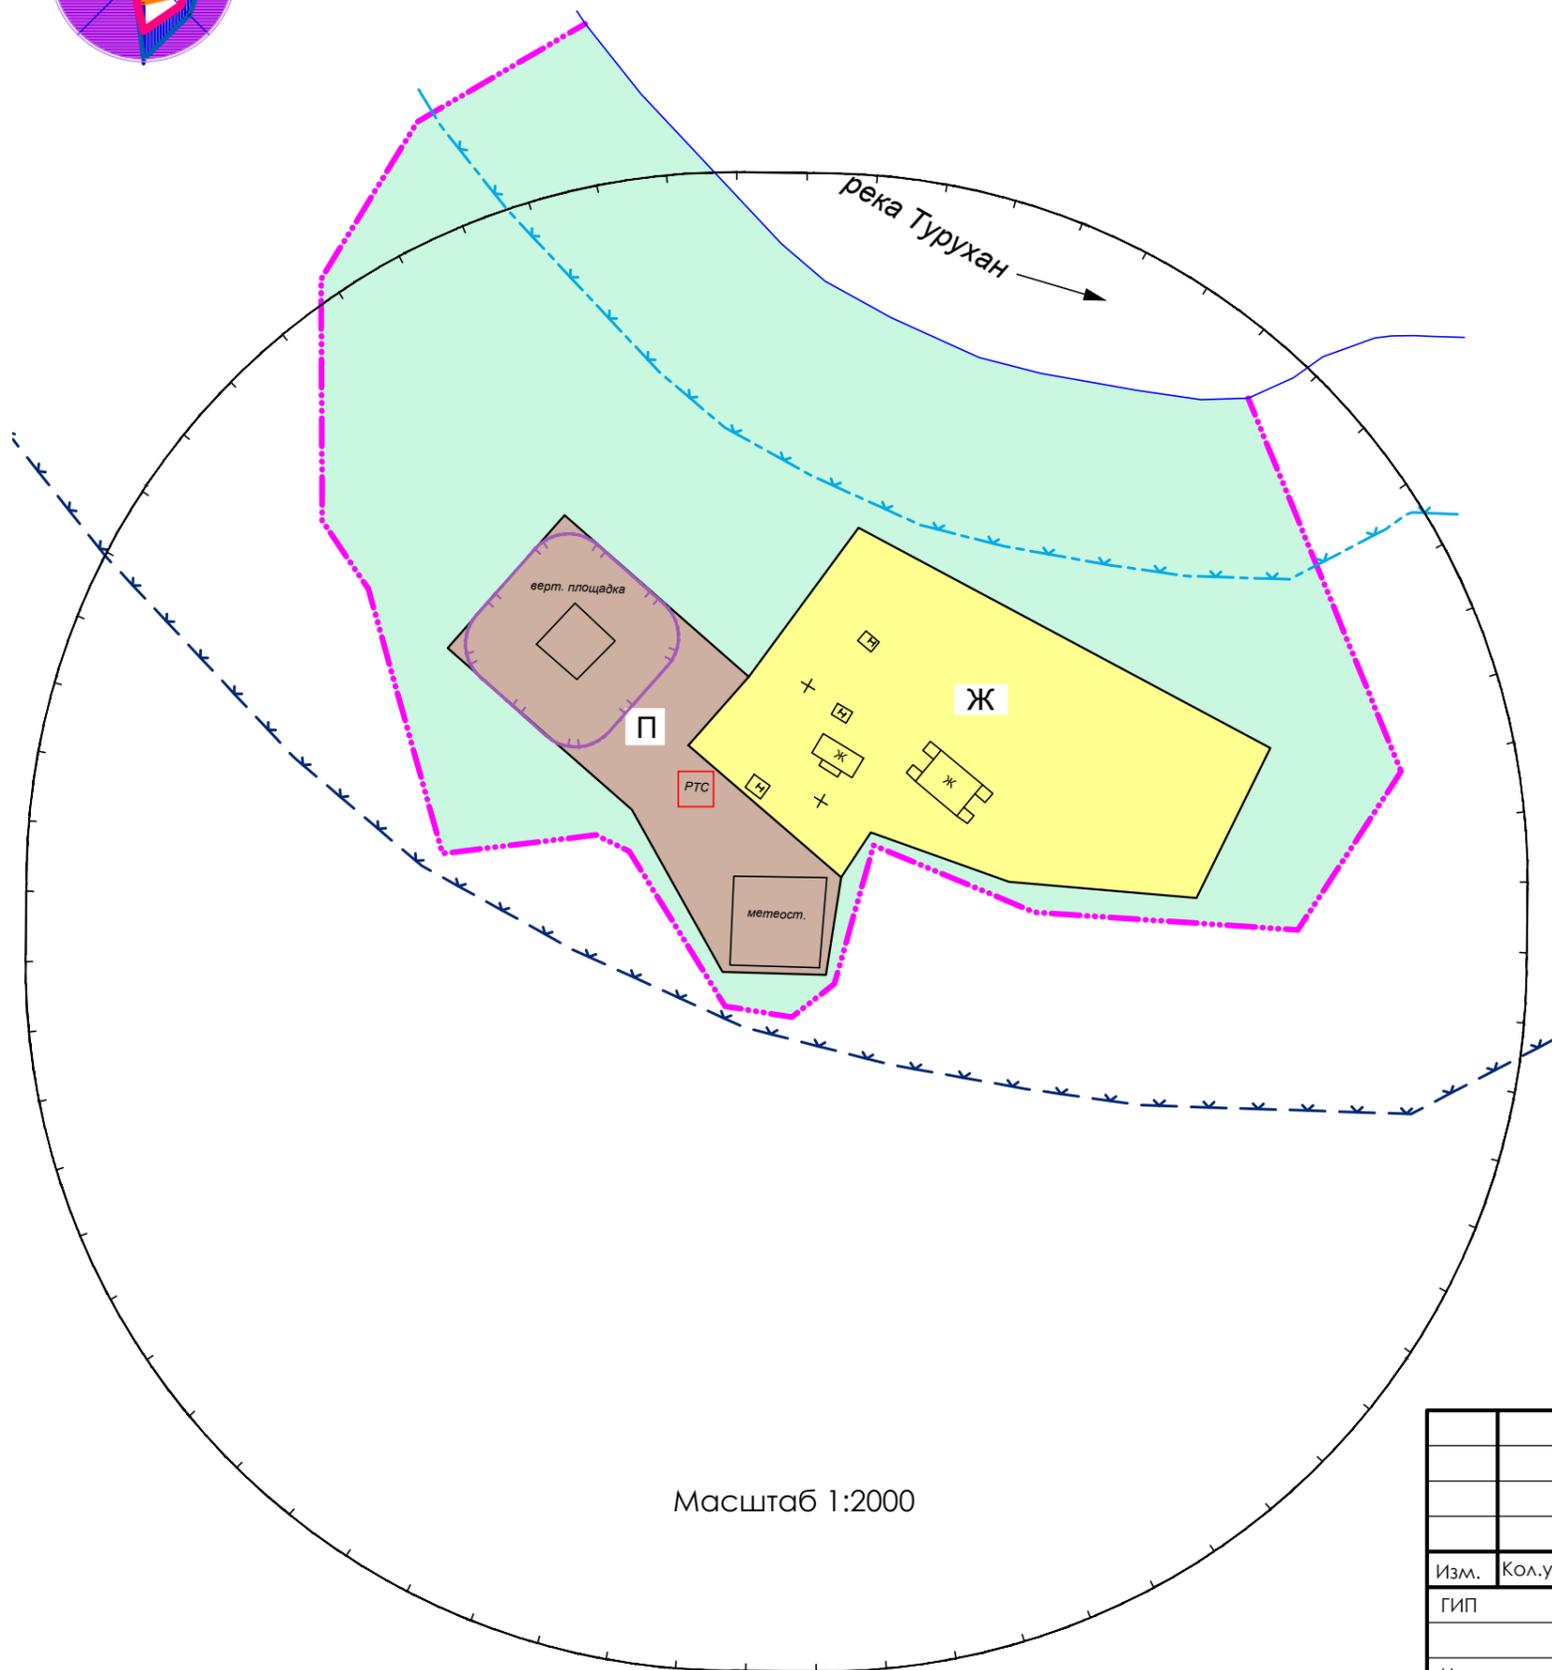

Карта градостроительного зонирования

территории поселка Янов Стан Туруханского района



Условные обозначения:

- Проектируемая граница населенного пункта

Территориальные зоны и их кодовые обозначения

- Зона застройки малоэтажными жилыми домами (Ж)

- Производственная зона (П)

Действие градостроительных регламентов не распространяется:

- Зона естественного ландшафта

Зоны с особыми условиями использования территории:

- Водоохранная зона

- Прибрежная защитная полоса

- Зона безопасности вертолетной площадки

- Охранная зона метеостанции

Масштаб 1:2000

Э-03-ОК-2017-П33					
Правила землепользования и застройки межселенной территории Туруханского района					
Изм.	Кол.уч.	Лист	N док.	Подпись	Дата
ГИП		Лобанов			
Н. контр.		Беккер			
Разработал		Маслов		30.10.17	
				Красноярский край, Туруханский район, поселок Янов Стан	
				ГП	21
				Карта градостроительного зонирования, карта зон с особыми условиями использования территории, М 1:2000	