



РОССИЯ
Краснодарский край г. Краснодар
ОБЩЕСТВО С ОГРАНИЧЕННОЙ ОТВЕТСТВЕННОСТЬЮ
«НК «РОСНЕФТЬ» - НАУЧНО-ТЕХНИЧЕСКИЙ ЦЕНТР»

СРО Союз «РН-Проектирование», СРО-П-124-25012010, р.н. 044-2009

Заказчик - ООО «Тагульское»

**ОБУСТРОЙСТВО ТАГУЛЬСКОГО МЕСТОРОЖДЕНИЯ.
КУСТОВАЯ ПЛОЩАДКА №114 С КОРИДОРАМИ
КОММУНИКАЦИЙ
ЭТАП СТРОИТЕЛЬСТВА №1. АВТОМОБИЛЬНАЯ ДОРОГА
И ИНЖЕНЕРНАЯ ПОДГОТОВКА КУСТОВОГО ОСНОВАНИЯ
НА 8 СКВАЖИН**

ПРОЕКТ ПЛАНИРОВКИ ТЕРРИТОРИИ

Том 1

Проект планировки территории.
Графическая часть

7522922/0356Д-01-894100-ППТ1

Инва. № подл.	Подп. и дата	Взам. инв. №

Главный инженер проекта

Р.М. Лукаш

Начальник отдела ПиСП

В.А. Брезгун

2023

СОДЕРЖАНИЕ ППТ

Обозначение	Наименование	Примечание (страница)
7522922/0356Д-01-894100-ППТ1-С	Содержание ППТ	2
	Графическая часть	
1 7522922/0356Д-01-894100-ППТ1-Ч-01	Проект планировки территории. Графическая часть. Чертеж границ зон планируемого размещения объектов (1:1000)	3


Документ разработан ООО «НК «Роснефть» - НТЦ». Информация, содержащаяся в документе, может быть раскрыта или передана третьим лицам только по согласию между Разработчиком и Заказчиком

Инв. № подл.	Подп. и дата		Взам. инв. №		
7522922/0356Д-01-894100-ППТ1-С					
Изм.	Кол.уч.	Лист	№ док.	Подп.	Дата
Разраб.		Решетова			20.02.23
ГИП		Лукаш			20.02.23
Содержание ППТ			Стадия	Лист	Листов
			Р		1
			ООО «НК «Роснефть» - НТЦ»		

Чертеж границ зон планируемого размещения объектов (1:1000)

Каталог координат поворотных точек границ зоны планируемого размещения объектов (Система координат СК-164)

№ точки	Координаты	
	X	Y
1	923872.37	48093.47
2	923831.58	48108.48
3	923756.91	48163.86
4	923780.49	48197.48
5	923745.52	48220.59
6	923750.29	48227.57
7	923776.65	48271.51
8	923771.05	48275.54
9	923778.42	48285.68
10	923764.36	48297.94
11	923766.18	48300.44
12	923772.97	48309.77
13	923749.93	48326.54
14	923743.12	48317.19
15	923741.49	48314.95
16	923732.26	48321.24
17	923710.34	48337.6
18	923646.21	48385.59
19	923601.58	48417.2
20	923602.93	48419.05
21	923609.72	48428.39
22	923586.68	48445.15
23	923579.87	48435.8
24	923578.03	48433.26
25	923569.4	48439.46
26	923532.71	48465.85
27	923532.81	48469.99
28	923534.2	48475.76
29	923524.71	48483.44
30	923499.22	48451.9
31	923508.75	48444.2
32	923513.93	48446.63
33	923518.01	48447.83
34	923555.75	48420.71
35	923564.38	48414.51
36	923558.37	48406.24
37	923471.25	48292.55
38	923410.39	48158.77
39	923403.97	48144.65
40	923542.87	48061.18
41	923655.02	47993.79
42	923741.88	48124.16
43	923784.79	48093.6
44	923817.82	48071.91
45	923846.05	48048.14
1	923872.37	48093.47

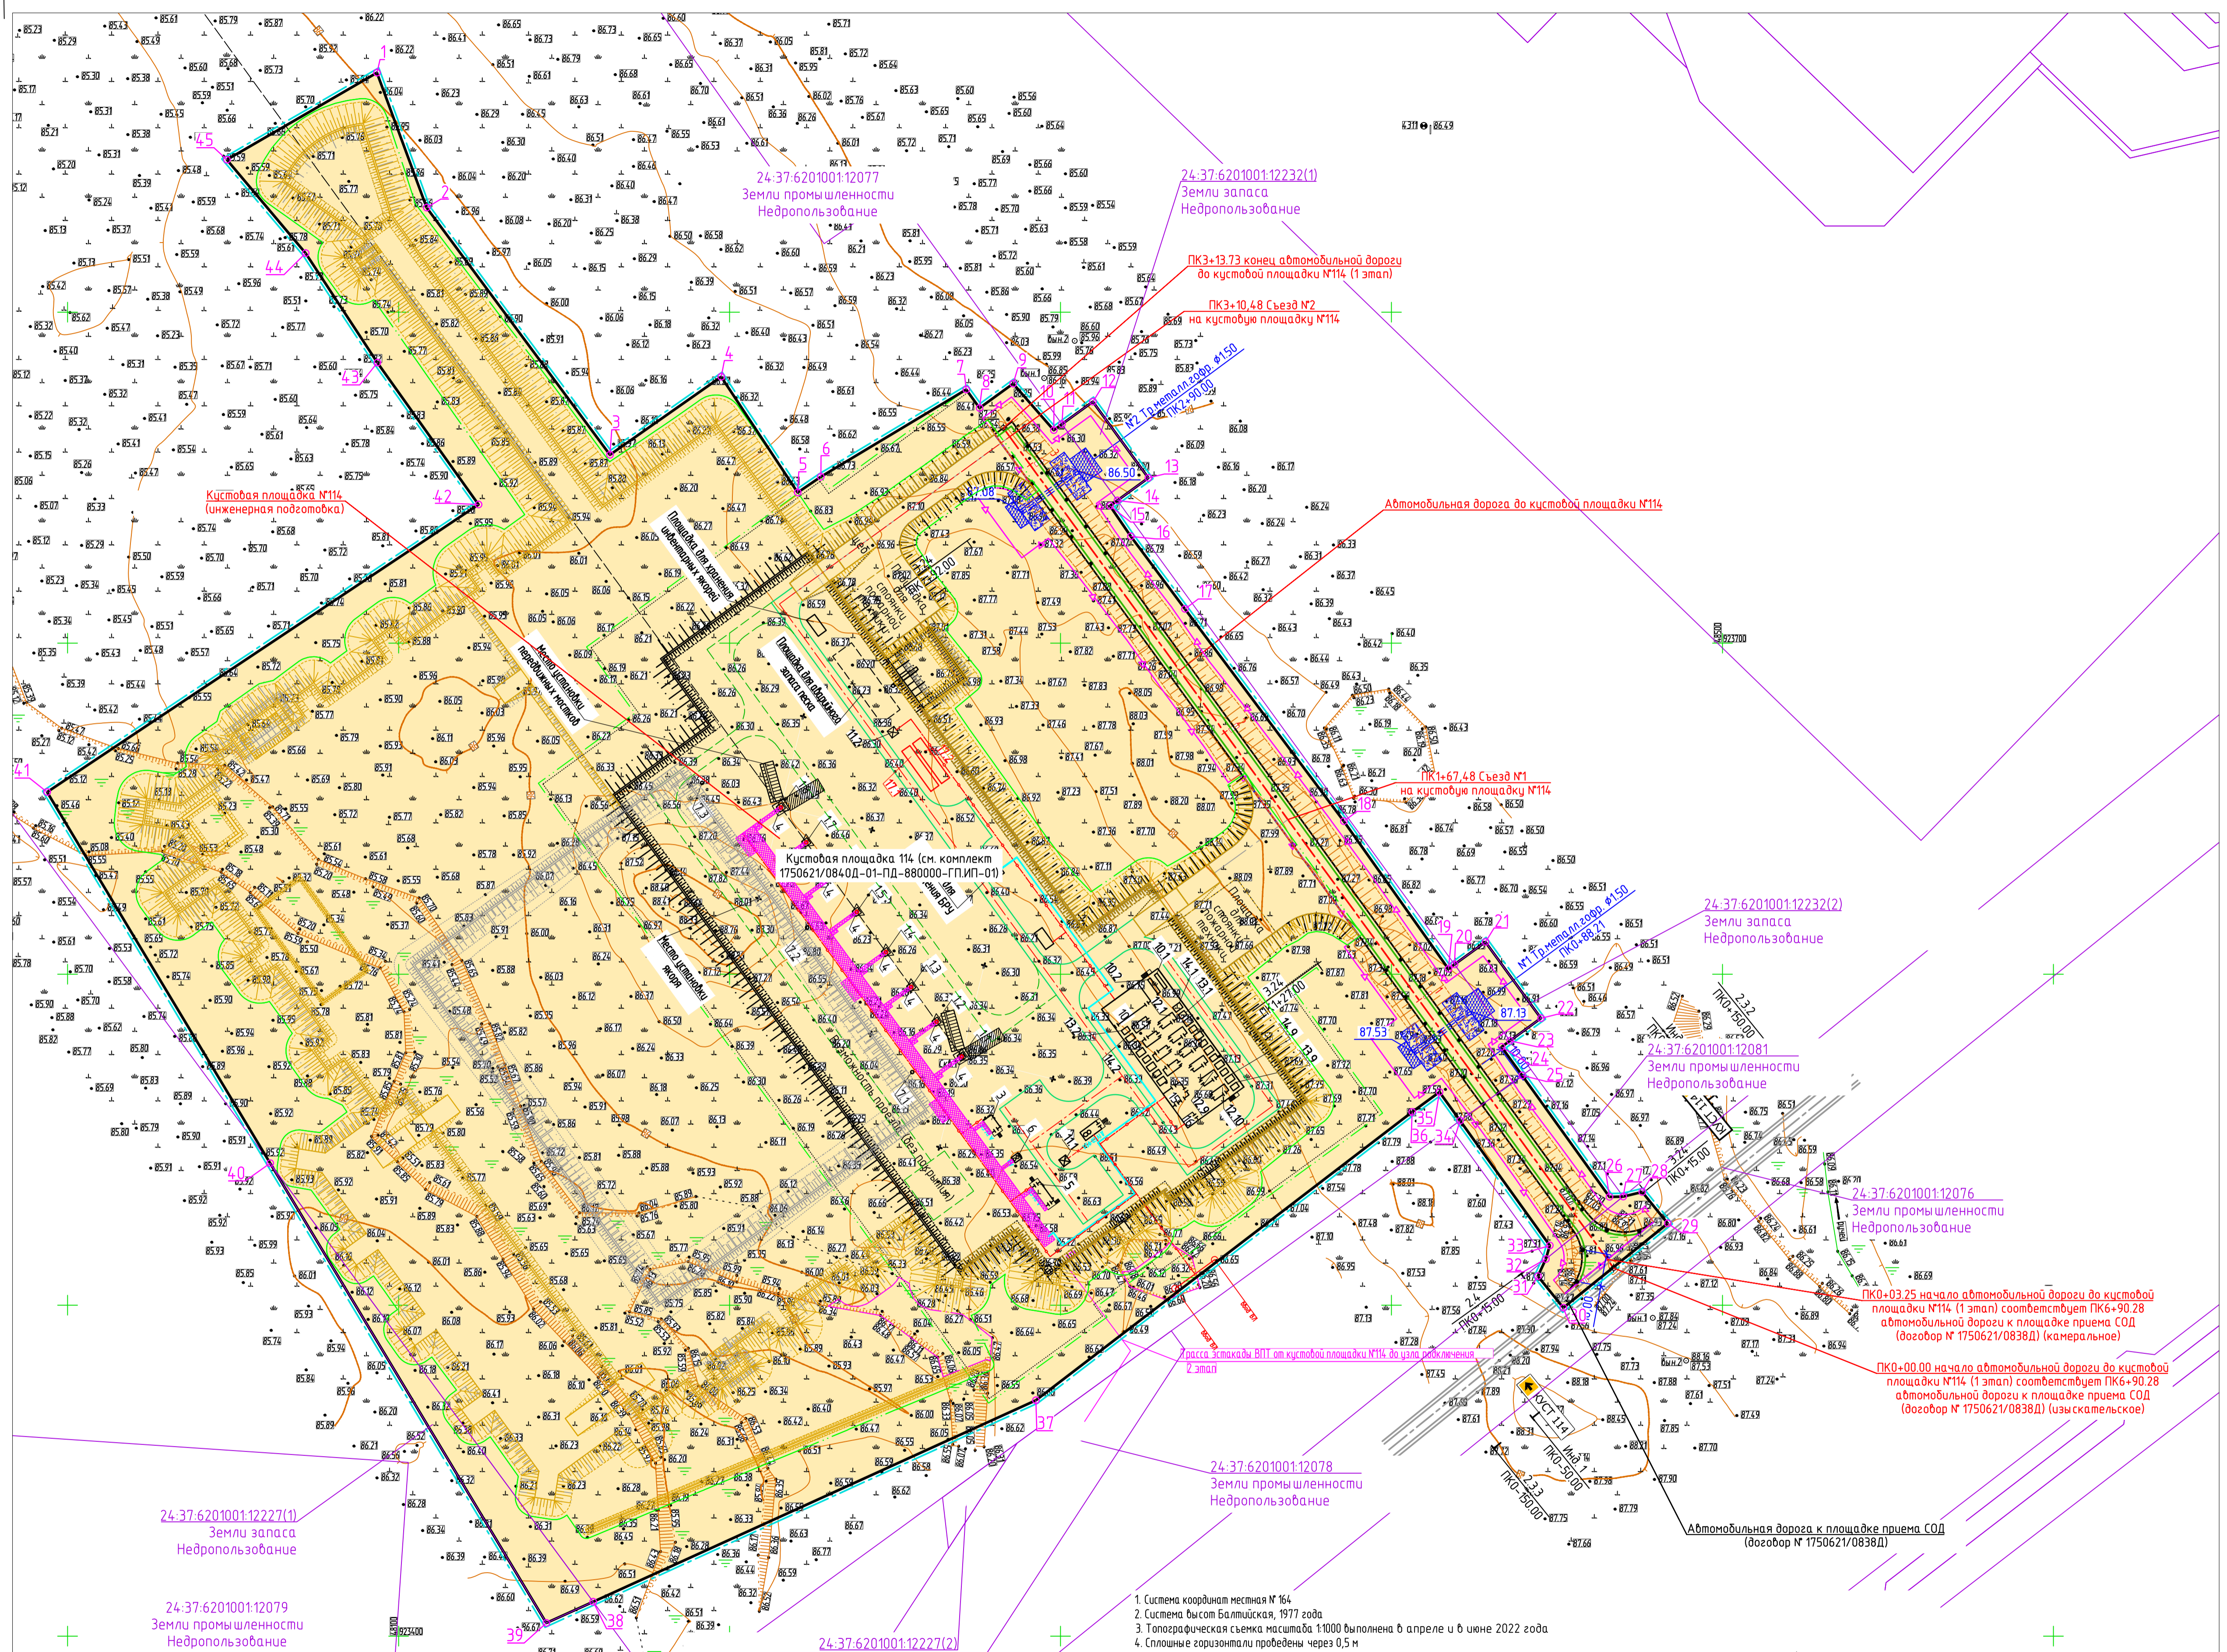

Документ разработан ООО "НК Роснефть - НТЦ".
Информация, содержащаяся в документе, может быть раскрываема третьим лицам только по согласованию между Разработчиком и Заказчиком.

Согласовано
Взам. инб. №
Подп. и дата
Инд. № подл.

- Система координат местная № 164
- Система высот Балтийская, 1977 года
- Топографическая съемка масштаба 1:1000 выполнена в апреле и в июне 2022 года
- Сплошные горизонталы проведены через 0,5 м
- В границах территории, в отношении которой осуществляется подготовка проекта планировки территории, отсутствуют существующие (ранее установленные в соответствии с законодательством Российской Федерации), устанавливаемые и отменяемые красные линии
- Согласно письму Дирекции по особо охраняемым природным территориям Красноярского края от 17.08.2022 г. №77/1-0676 «О предоставлении информации», объект проектирования расположен вне границ действующих ООПТ регионального значения и их охранных зон, а также объектов, планируемых для организации ООПТ в Красноярском крае на период до 2030 года.
- В соответствии с письмом Министерства природных ресурсов и экологии Российской Федерации "О наличии/отсутствии ООПТ №17090-0Г/61ПЗП" от 12.10.2022 г. №15-61/14-173-0Г объект проектирования не находится в границах ООПТ федерального значения и их охранных зон.
- Согласно письма Администрации Турханского района Красноярского края от 17.08.2022 г. №102-4-007 «Об объектах культурного наследия», в границах территории размещения проектируемого объекта отсутствуют особо охраняемые природные территории местного значения и их охраняемые (буферные) зоны.
- Согласно письма Службы по государственной охране объектов культурного наследия Красноярского края от 17.08.2022 г. №102-4-007 «Об объектах культурного наследия», в границах территории размещения проектируемого объекта нет объектов культурного наследия федерального, регионального, местного (муниципального) значения (в том числе включенных в единый государственный реестр объектов культурного наследия (памятников истории и культуры) народов РФ), их зон охраны и защитных зон, выявленных объектов культурного наследия (в том числе археологического) наследия, объектов, включенных в реестр ЮНЕСКО, а также объектов всемирного наследия и их охранных (буферных) зон.

Словесные обозначения:

- Граница территории, в отношении которой осуществляется подготовка проекта планировки территории
- Граница зоны планируемого размещения объектов
- Поворотные точки границы зоны планируемого размещения объекта
- Границы земельных участков, сведения о которых содержатся в ЕГРН
- Кадастровый номер земельного участка, сведения о котором содержатся в ЕГРН
- Трасса проектируемой автомобильной дороги
- Граница проектируемой автомобильной дороги
- Граница проектируемого объекта на период бурения

7522922/0356Д-01-894100-ППТ1-Ч-01			
Обустройство Тагильского месторождения. Кустовая площадка №114 с коридорами коммуникаций этап строительства №1. Автомобильная дорога и инженерная подготовка кустового основания на 8 скважинах			
Изм.	Колыч	Лист	№ док
Разраб.	Решетова	Подп.	Дата
Зав.вр.	Берх	Дата	20.02.23
Нач.отд.	Брезгун	Дата	20.02.23
Гип	Лукаш	Дата	20.02.23
Стадия	Лист	Листов	
Р		1	
Чертеж границ зон планируемого размещения объектов (1:1000)			ООО "НК Роснефть - НТЦ"
7522922_0356Д-01-894100-ППТ1-Ч-01-rev C01.dwg			Формат А1